
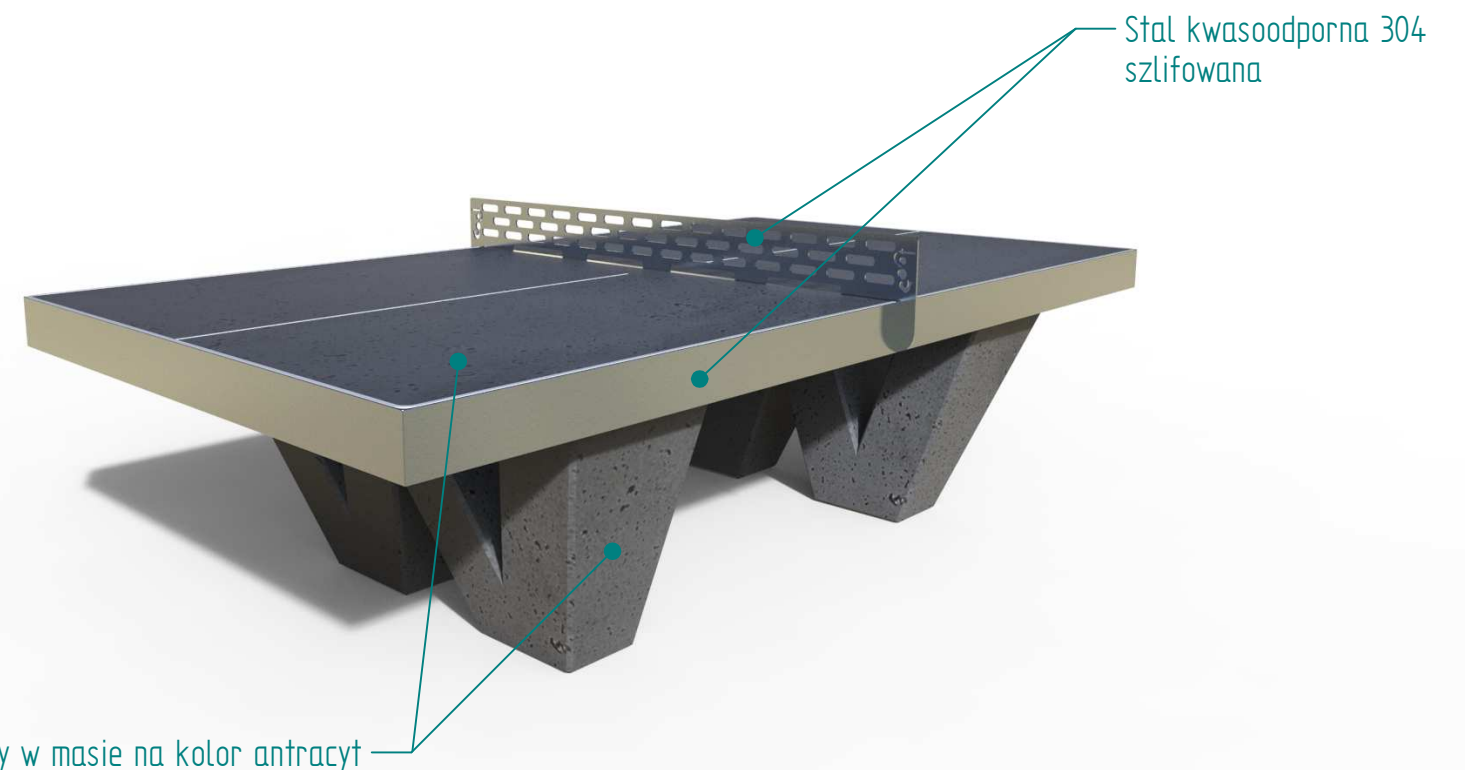


Historia zmian			
LP	Opis	Data	Zatwierdził

 

Beton architektoniczny barwiony w masie na kolor antracyt

06.07.2018	Imię, Nazwisko:
Projektował:	Mariusz Puczyński
Rysował:	Mariusz Puczyński
Sprawdził:	Mariusz Puczyński

05-800 Pruszków ul. Robotnicza 31  
tel.: 22 7586693 info@puczynski.pl  
www.puczynski.pl

**PUCZYŃSKI**  
mała architektura

Nazwa pliku:  
**Stół do tenisa stołowego**

rozm.:	Numer rysunku:	zm.:
A3	DFT: 20-13-03_01.dft	
20-13-03_01.asm		