

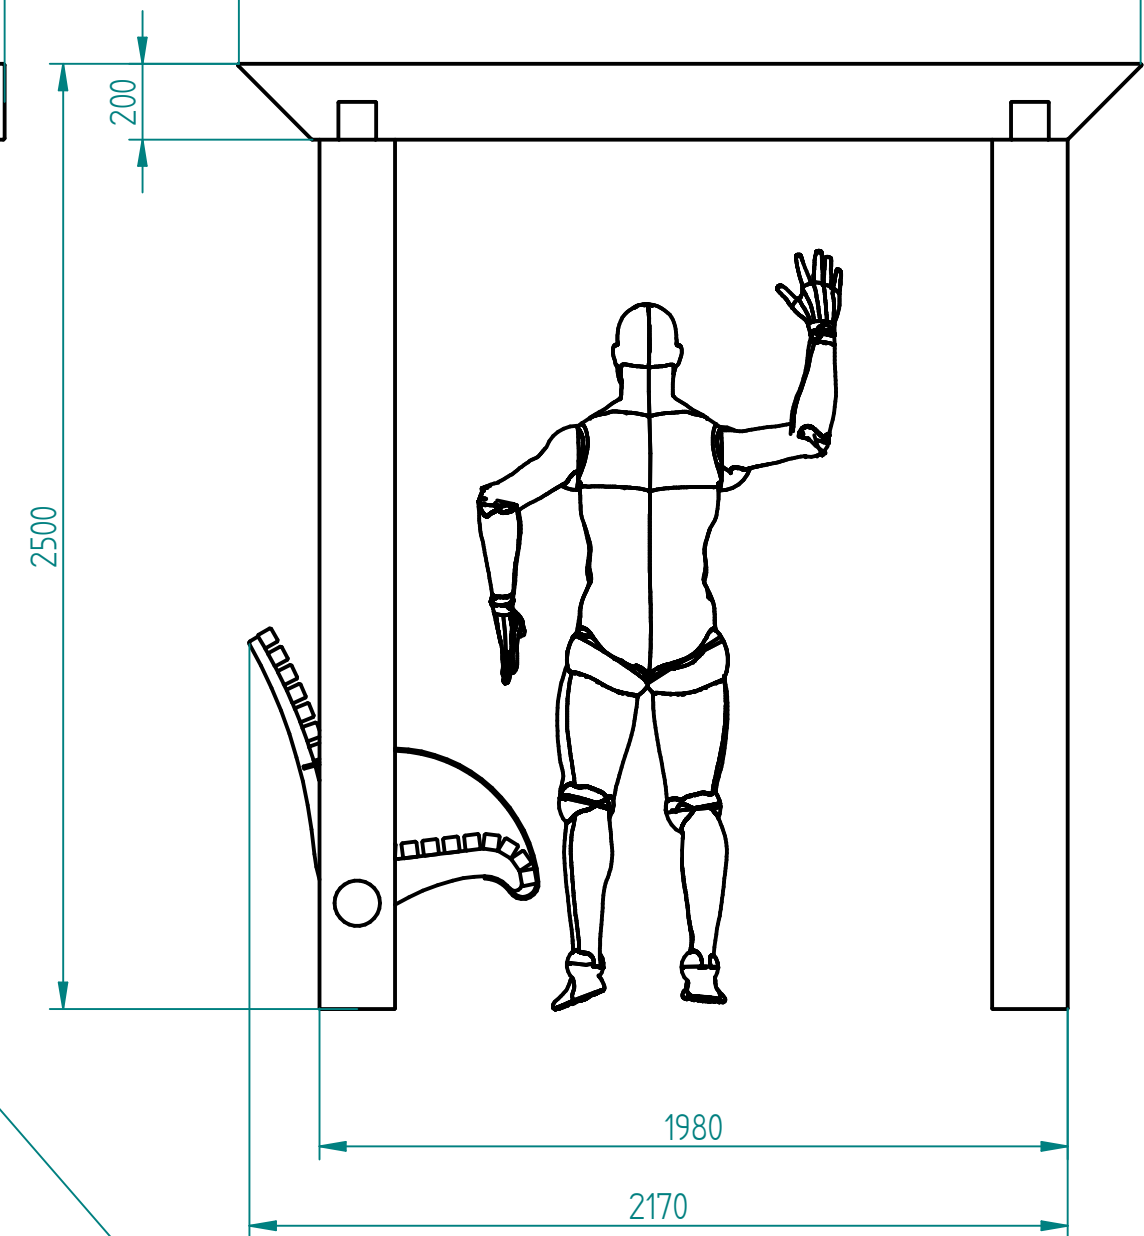


Historia zmian			
LP	Opis	Data	Zatwierdził
	2390		

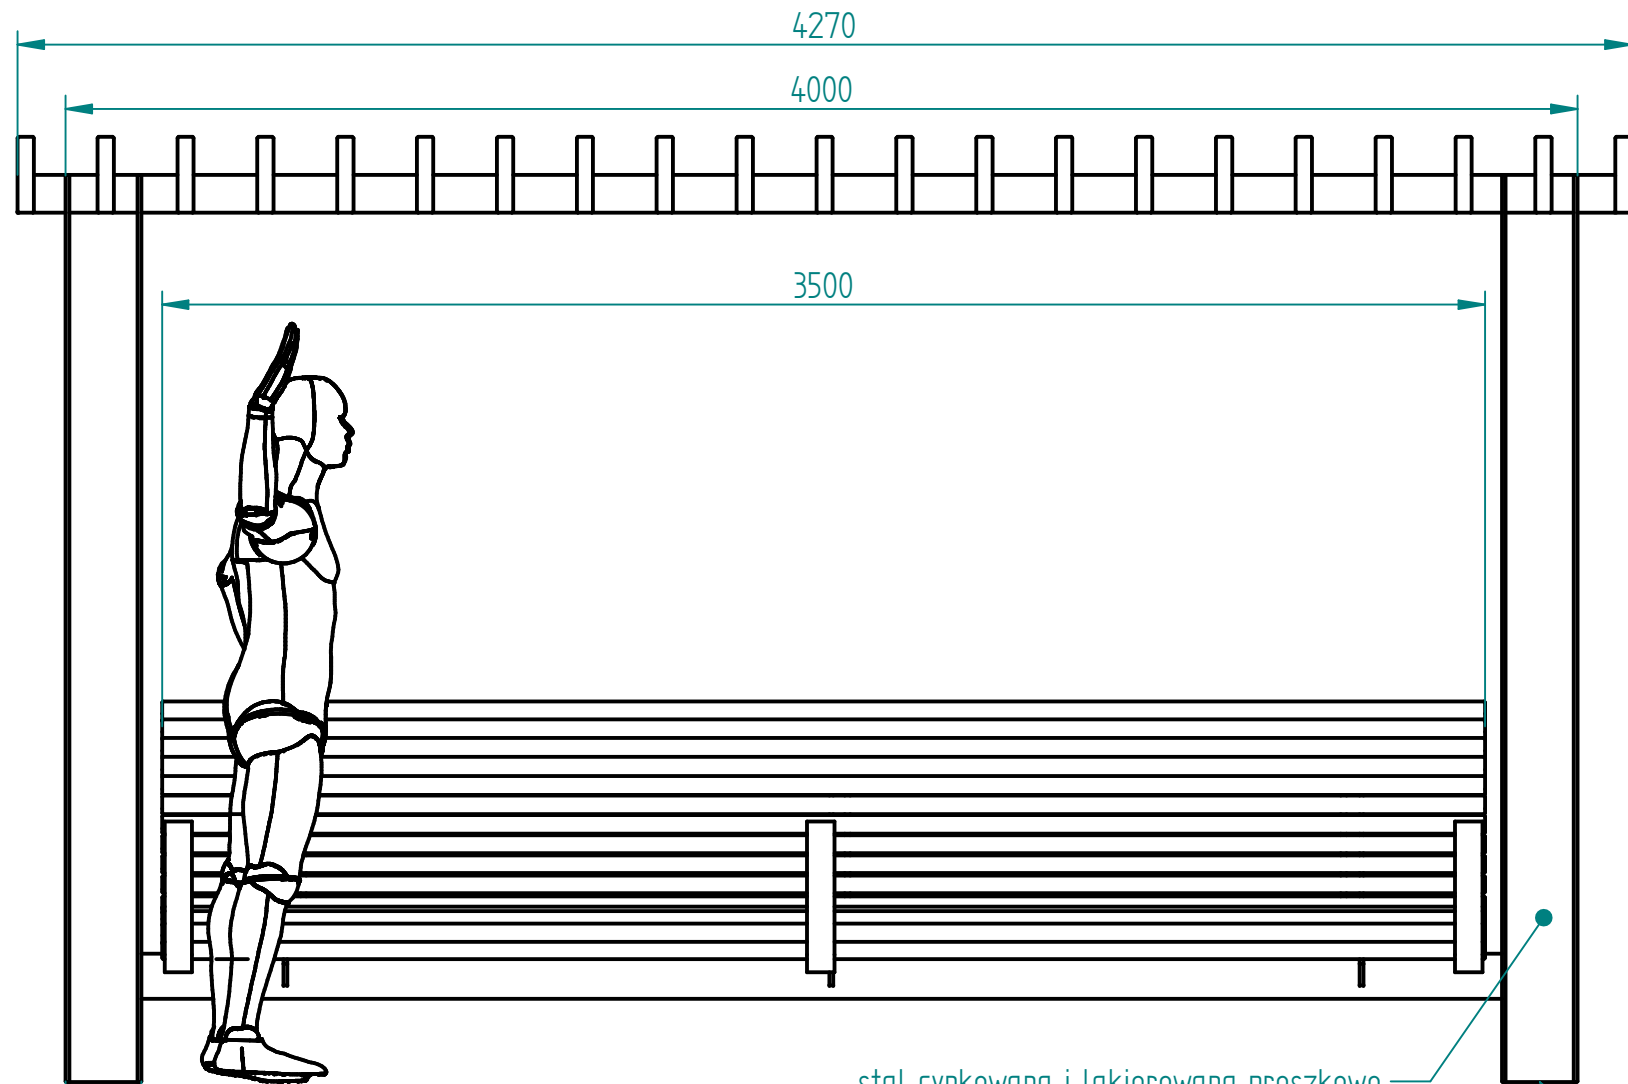

stal cynkowana i lakierowana proszkowo

- instalacja wg podłoża i wskazań producenta:
- przykręcane (tylko lity beton)
 - przedłużone nogi o 12cm i przykręcanie do fundamentu
 - przedłużone nogi i fundamentowane

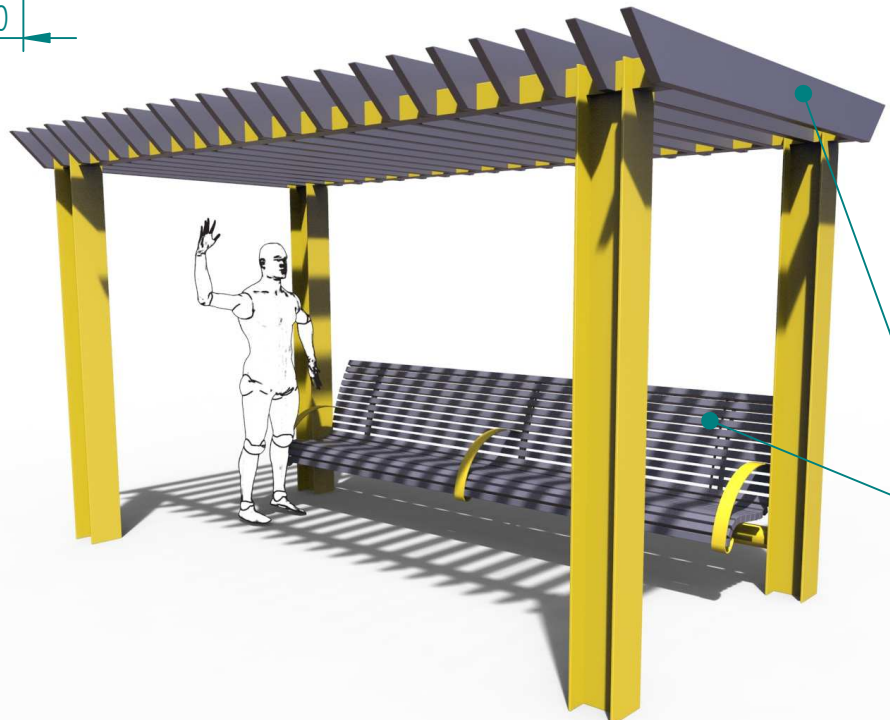

Drewno IROKO
grubość 43mm
olejowane z barwnikiem
(na wizualizacji barwnik intensywnie szary)

13.02.2018	Imię, Nazwisko:
Projektował:	Mariusz
Rysował:	Mariusz
Sprawdził:	Mariusz

PUCZYŃSKI
mała architektura

05-800 Pruszków ul. Robotnicza 31
tel.: 22 7586693 info@puczynski.pl
www.puczynski.pl

Nazwa pliku:	
Nr: Pergola z ławką	
rozm.:	Numer rysunku:
A3	DFT: 20-31-06_03_4300.dft
20-31-06_03_4300.asm	