



Historia zmian			
LP	Opis	Data	Zatwierdził

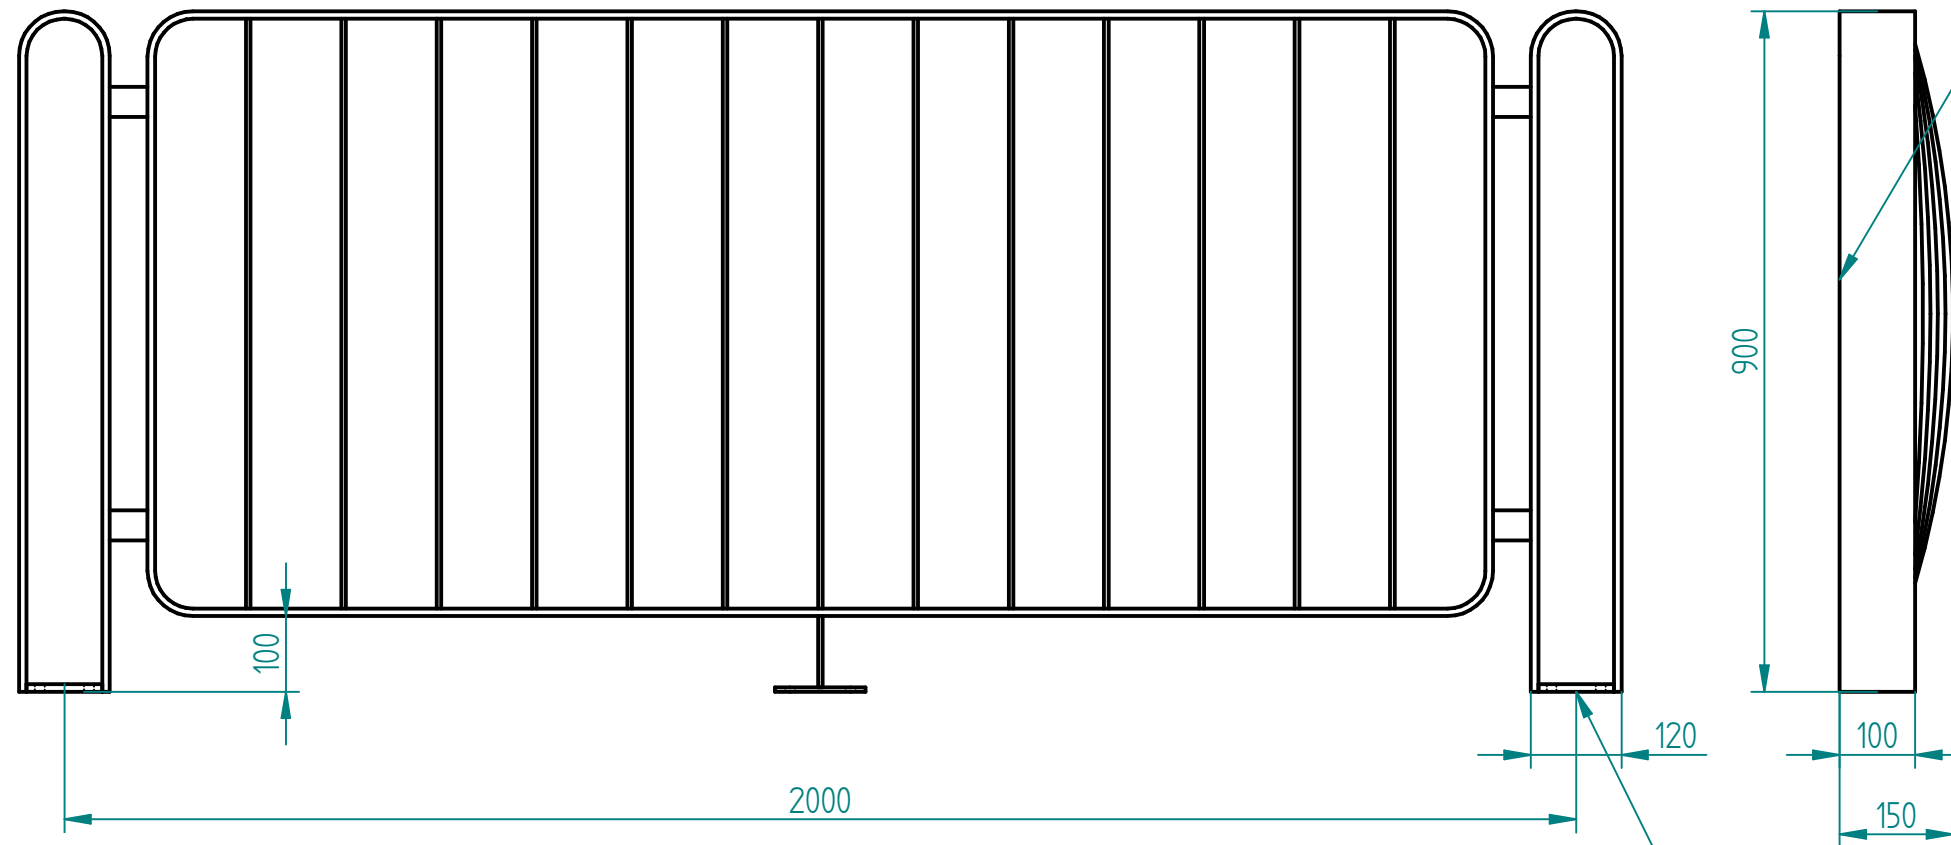

stal cynkowana ogniowo i lakierowana proszkowo
lub
stal kwasoodporna w gat. 304 szlifowana lub lakierowana
lub
stal typu CORTEN

instalacja wg podłoża i wskazań producenta:
- przykręcane (tylko lity beton)
- przedłużone nogi o 12cm i przykręcanie do fundamentu
- przedłużone nogi i fundamentowane

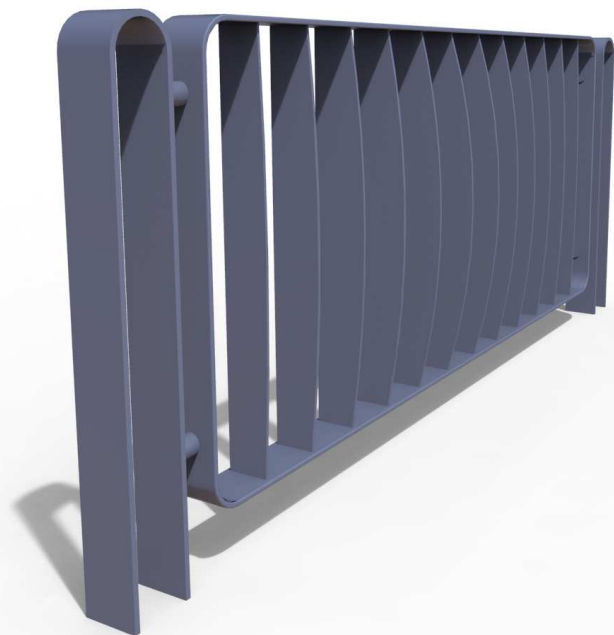

26.03.2018	Imię, Nazwisko:	 PUCZYŃSKI mała architektura
Projektował:	Mariusz	
Rysował:	Mariusz	
Sprawdził:	Mariusz	
05-800 Pruszków ul. Robotnicza 31 tel.: 22 7586693 info@puczynski.pl www.puczynski.pl		Nazwa pliku: Nr: Ogrodzenie/bariera
rozm.:	Numer rysunku:	zm.:
A3	DFT: 21-25-01_2m900.dft	
		21-25-01_2m_G111.asm
Skala arkusza: 1:10		Masa: 0,000 kg
		Arkusz 1 z 1