
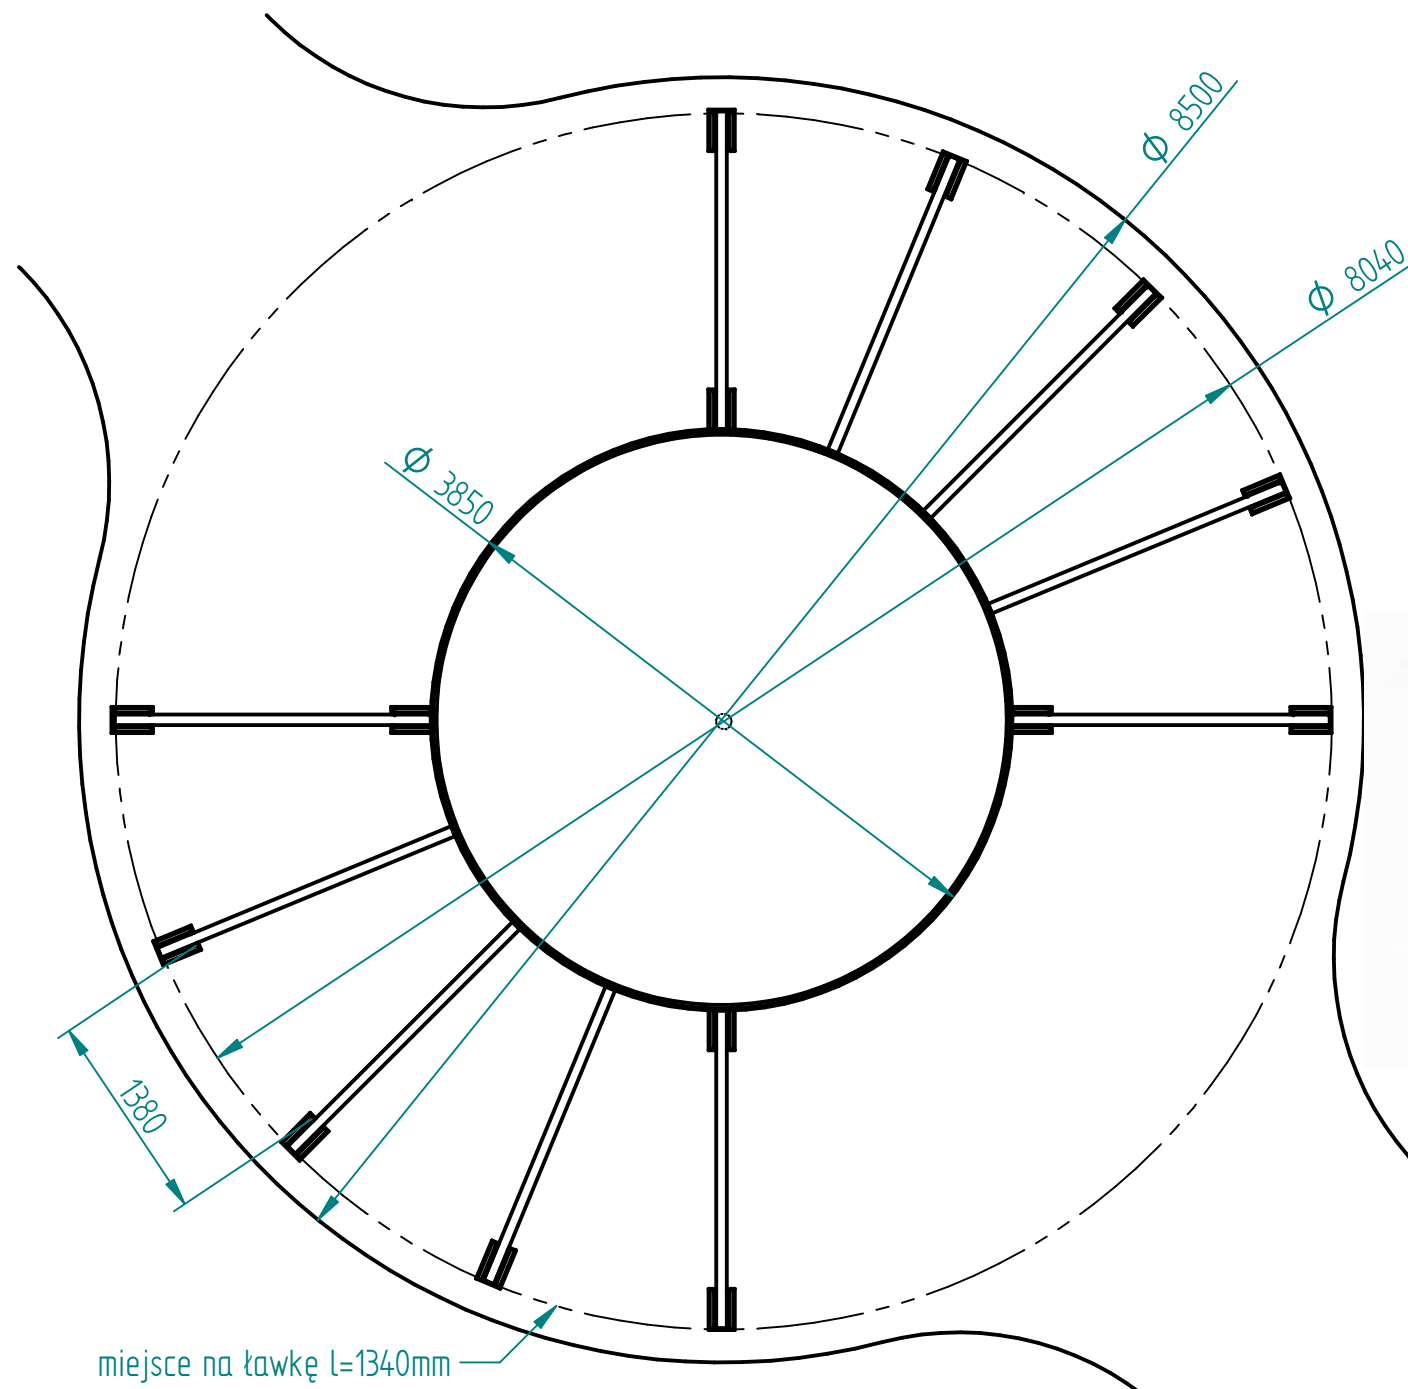


Historia zmian			
LP	Opis	Data	Zatwierdził

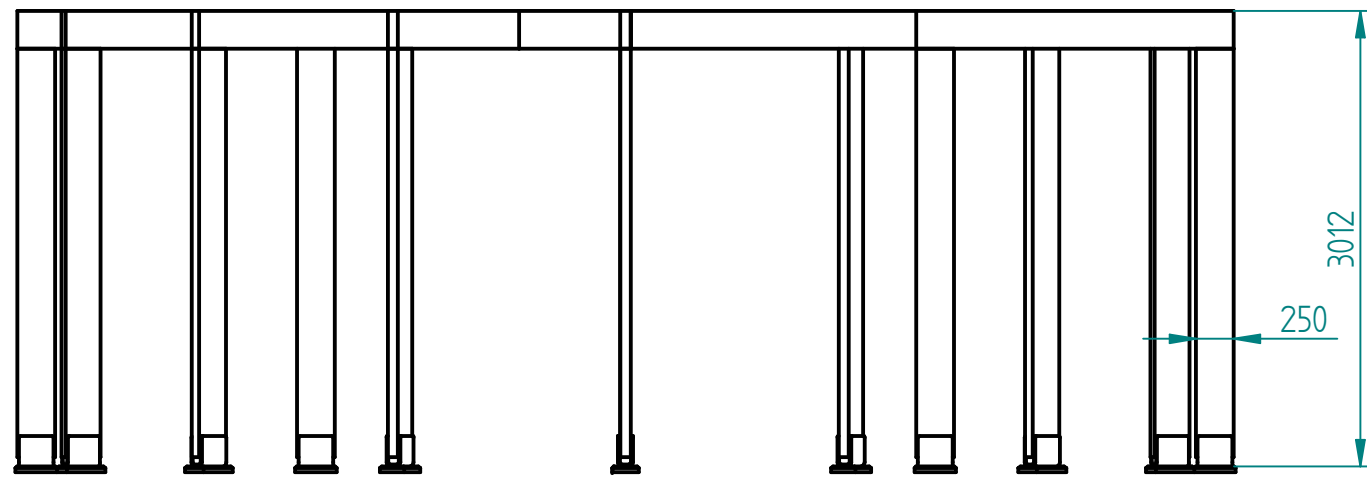

Stal kwasoodporna 304
szlifowana lub lakierowana proszkowo wg palety RAL

lub

Stal cynkowana i lakierowana
proszkowo wg palety RAL

lub Stal typu CORTEN



Drewno IROKO
grubość 70mm olejowane z barwnikiem (do wyboru)

lub

Drewno rodzime klejone BSH

Montaż:
wg projektu konstrukcyjnego

01.05.2019	Imię, Nazwisko:	 PUCZYŃSKI mała architektura
Projektował:	Mariusz Puczyński	
Rysował:	Mariusz Puczyński	
Sprawdził:	Mariusz Puczyński	
05-800 Pruszków ul. Robotnicza 31 tel: 22 7586693 info@puczynski.pl www.puczynski.pl		Nazwa pliku: pergola
roz.: A3	Numer rysunku: DFT: 21-31-02_02.dft	zm.:
		21-31-02_02.asm
Skala arkusza: 1:50	Masa: 0,000 kg	Arkusz 1 z 1