
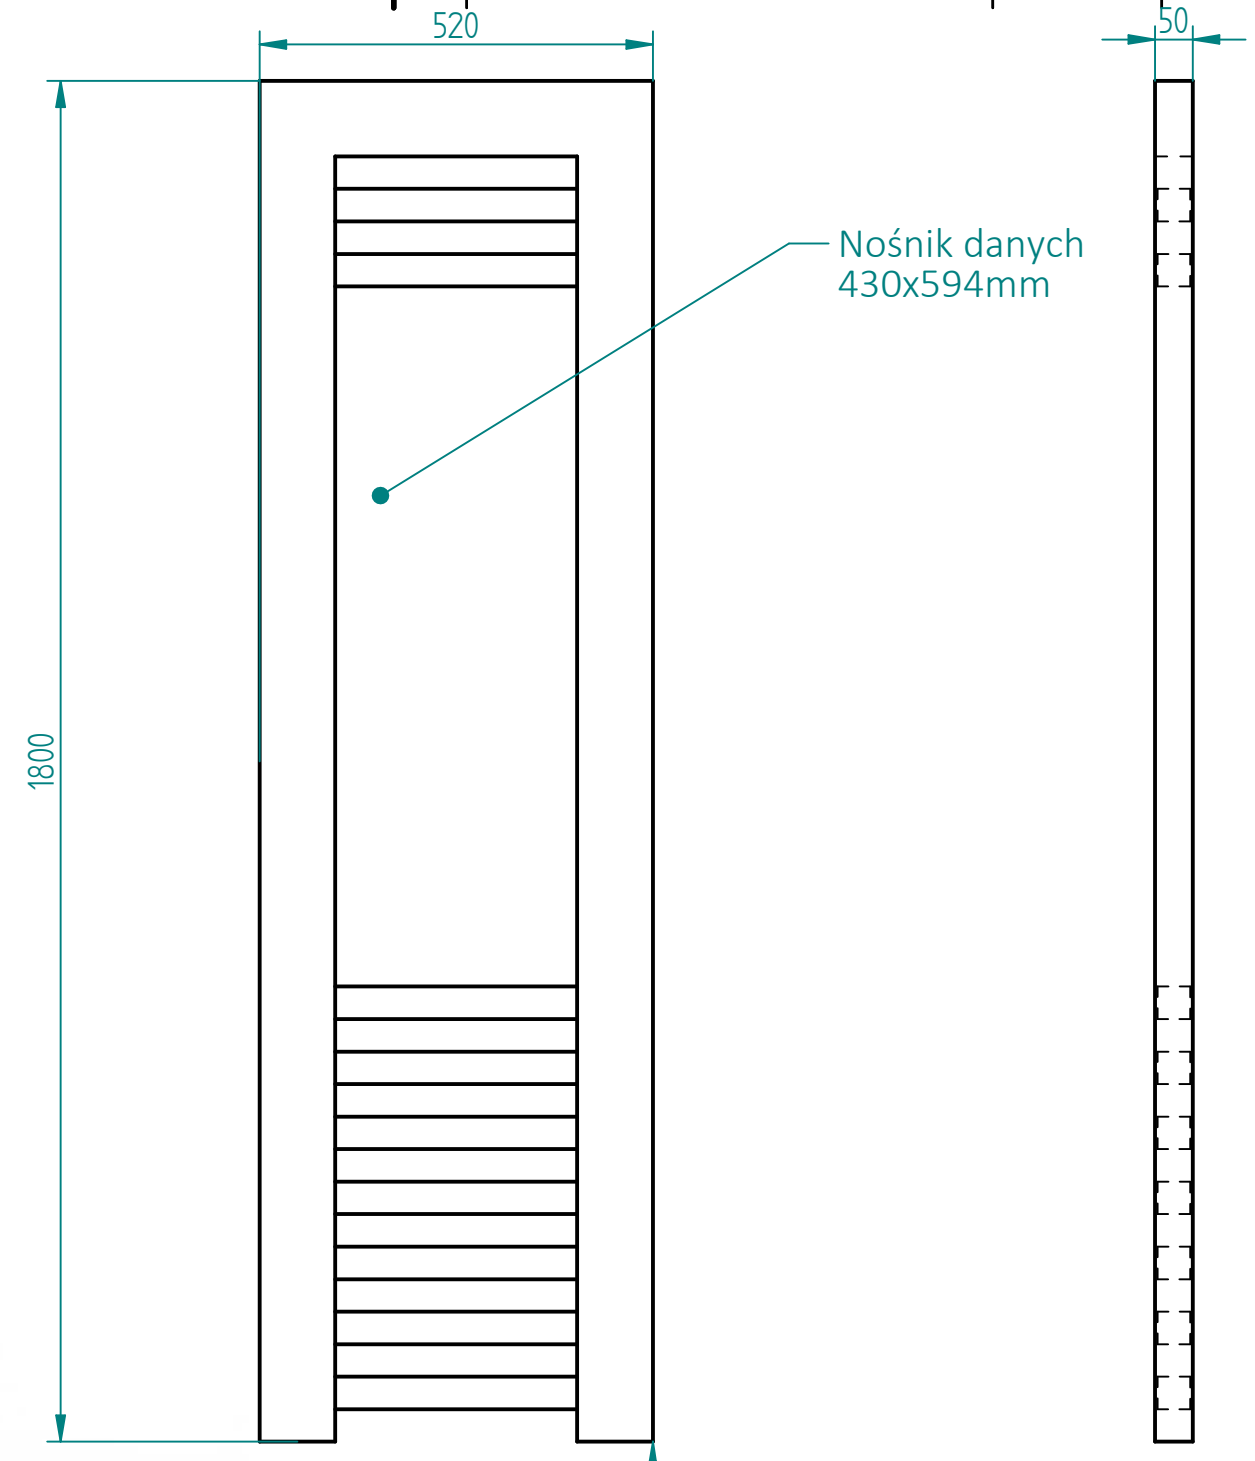


Historia zmian			
LP	Opis	Data	Zatwierdził

Stal cynkowana i lakierowana proszkowo  
lub  
Stal kwasoodporna 304/316 (szlifowana lub lakierowana)

Drewno egzotyczne IROKO  
olejowane z barwnikiem lub bez

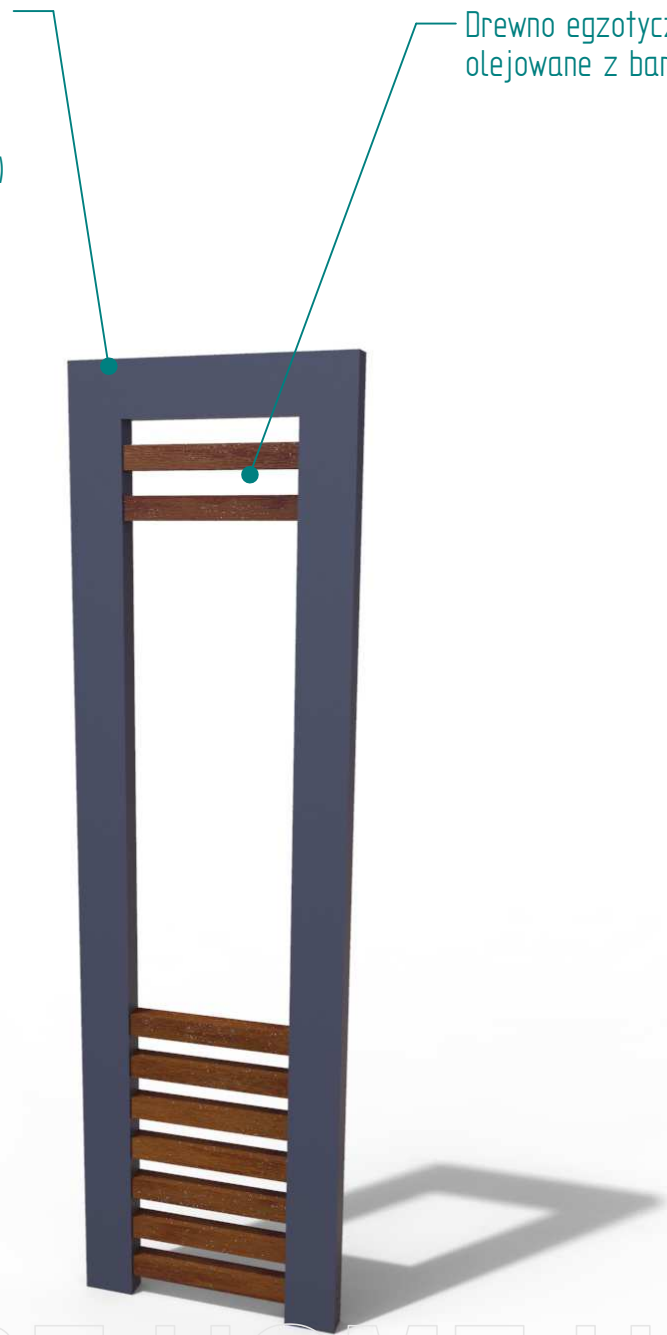

montaż:  
- przedłużona noga do fundamentowania  
- rozeta do przykręcenia  
- rozeta obniżona o np. 120mm w stosunku do powierzchni

SOLID EDGE HOME USE

06.03.2017	Imię, Nazwisko:
Projektował:	Mariusz
Rysował:	Mariusz
Sprawdził:	Mariusz

**PUCZYŃSKI**  
mała architektura

05-800 Pruszków ul. Robotnicza 31  
tel.: 22 7586693 info@puczynski.pl  
www.puczynski.pl

Nazwa pliku: Nr. 21-40	
tablica informacyjna	
rozm.: <b>A3</b>	Numer rysunku: DFT: 21-40-04.dft
21-40-04.asm	