



Historia zmian			
LP	Opis	Data	Zatwierdził

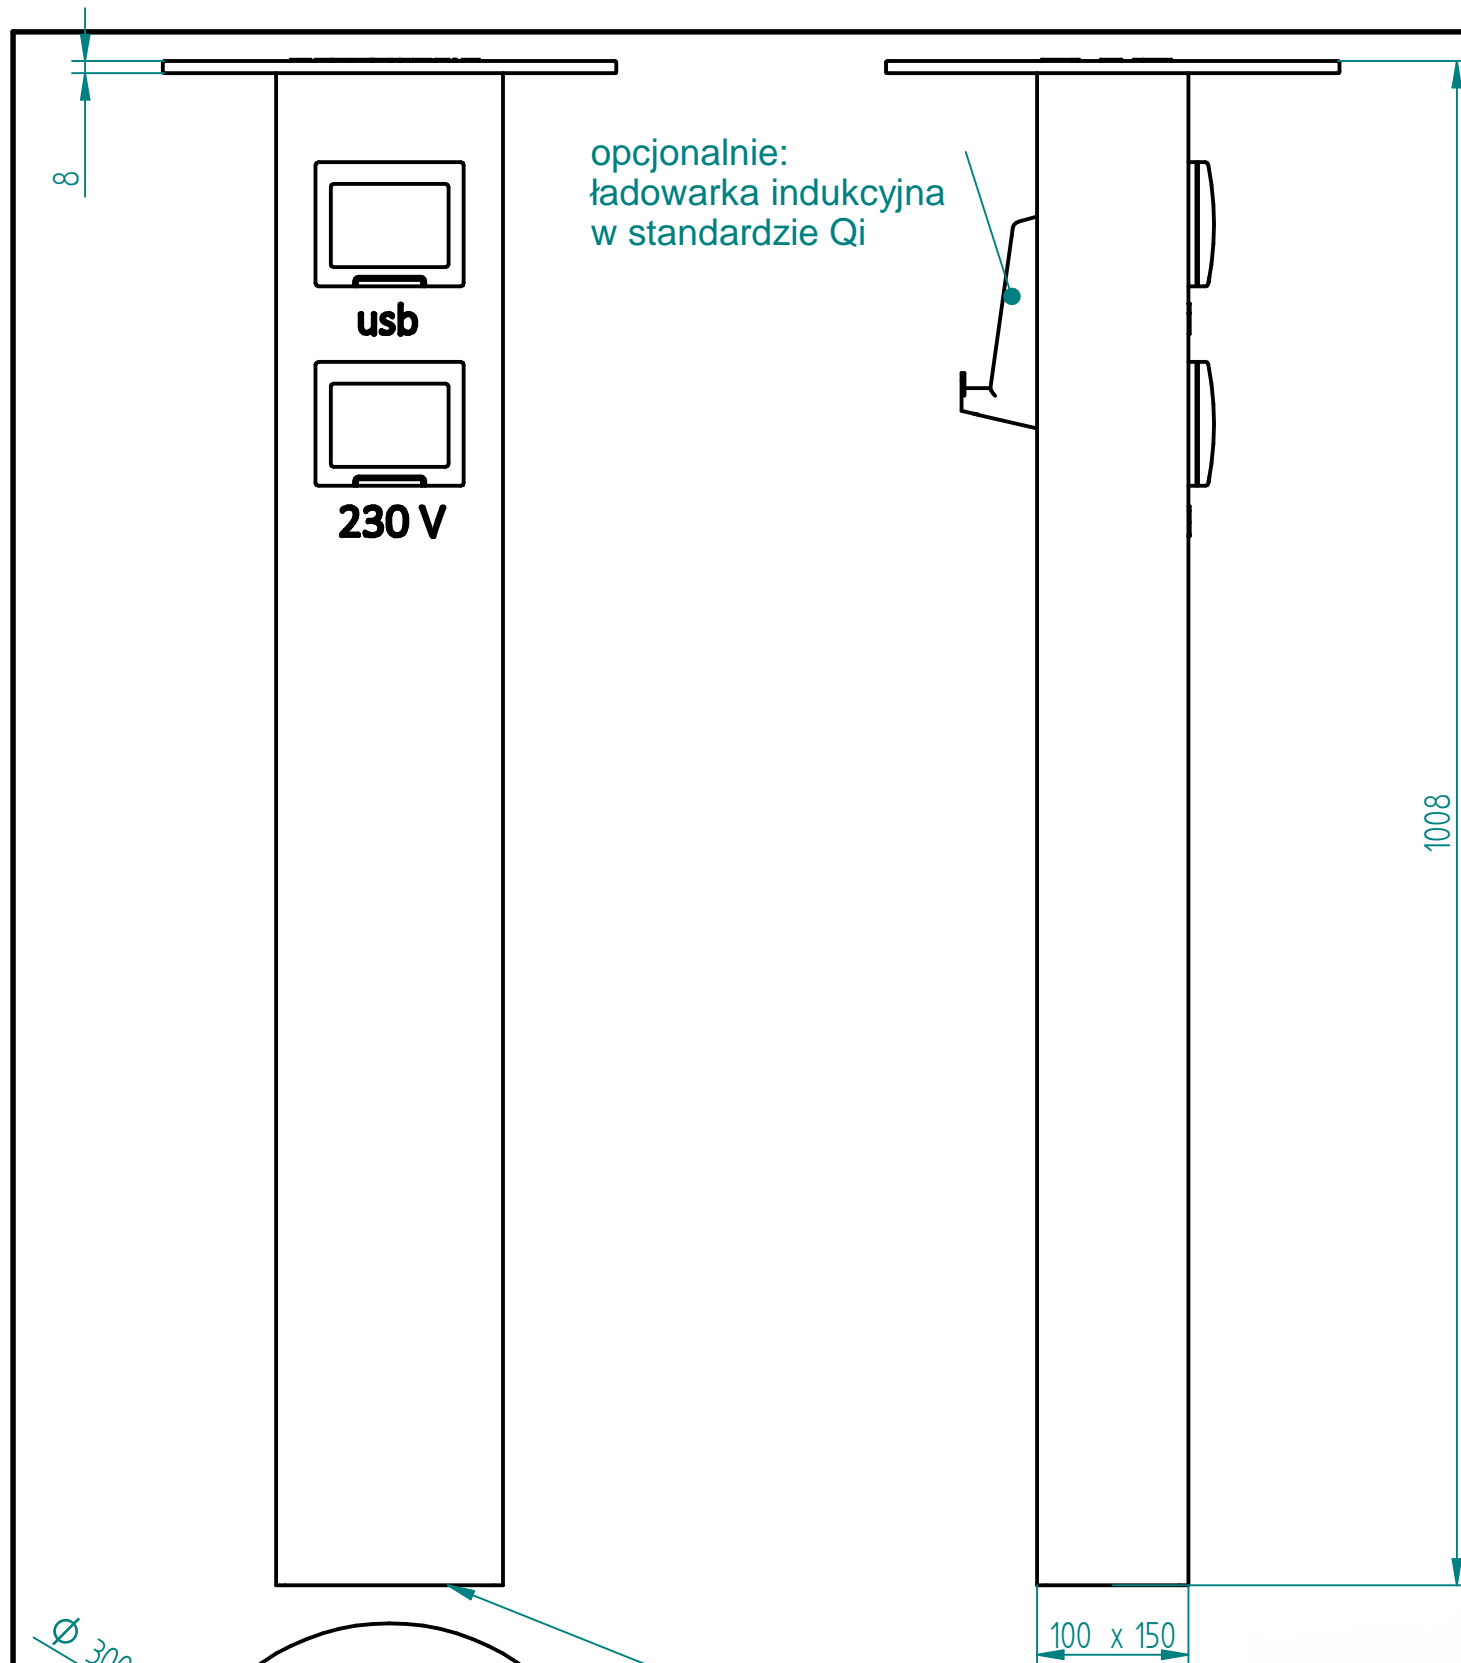


stal kwasoodporna w gat. 304  
lakierowana proszkowo na kolor z palety RAL

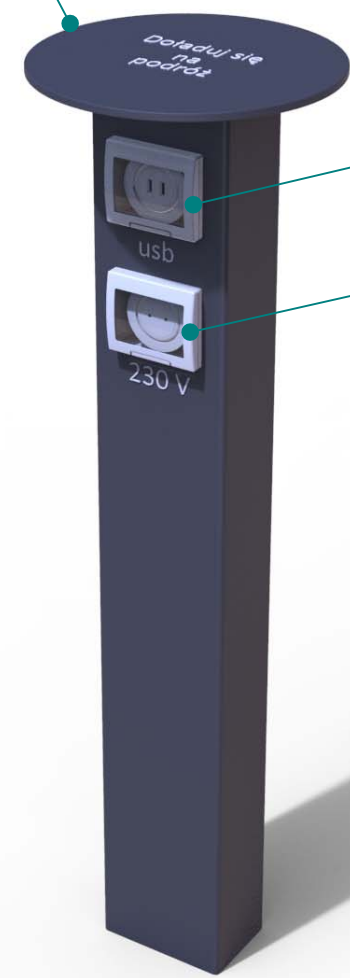

Puszka w standardzie IP55  
z 2 gniazdami USB

Puszka w standardzie IP55  
z jednym gniazdem 230V

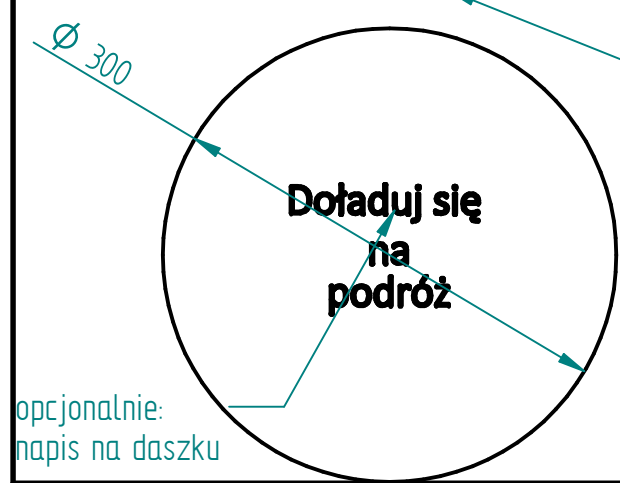

instalacja wg podłoża i wskazań producenta:  
- przykręcane (tylko lity beton)  
- przedłużone nogi o 12cm i przykręcanie do fundamentu  
- przedłużone nogi i fundamentowane

**Należy doprowadzić zewnętrzne źródło zasilania o parametrach:  
230V 50Hz, 16A, CFI 6-25/2/003 30mA, SPBT12-280/2 T1+T2**

opcjonalnie:  
napis na daszku

14.02.2018	Imię, Nazwisko:
Projektował:	Mariusz
Rysował:	Mariusz
Sprawdził:	Mariusz

**PUCZYŃSKI**  
mała architektura

05-800 Pruszków ul. Robotnicza 31  
tel.: 22 7586693 info@puczynski.pl  
www.puczynski.pl

Nazwa pliku: Stacja ładowania na zewnątrz		
rozm.: A3	Numer rysunku: DFT: 22-08-02.dft	zm.:
22-08-02.asm		