
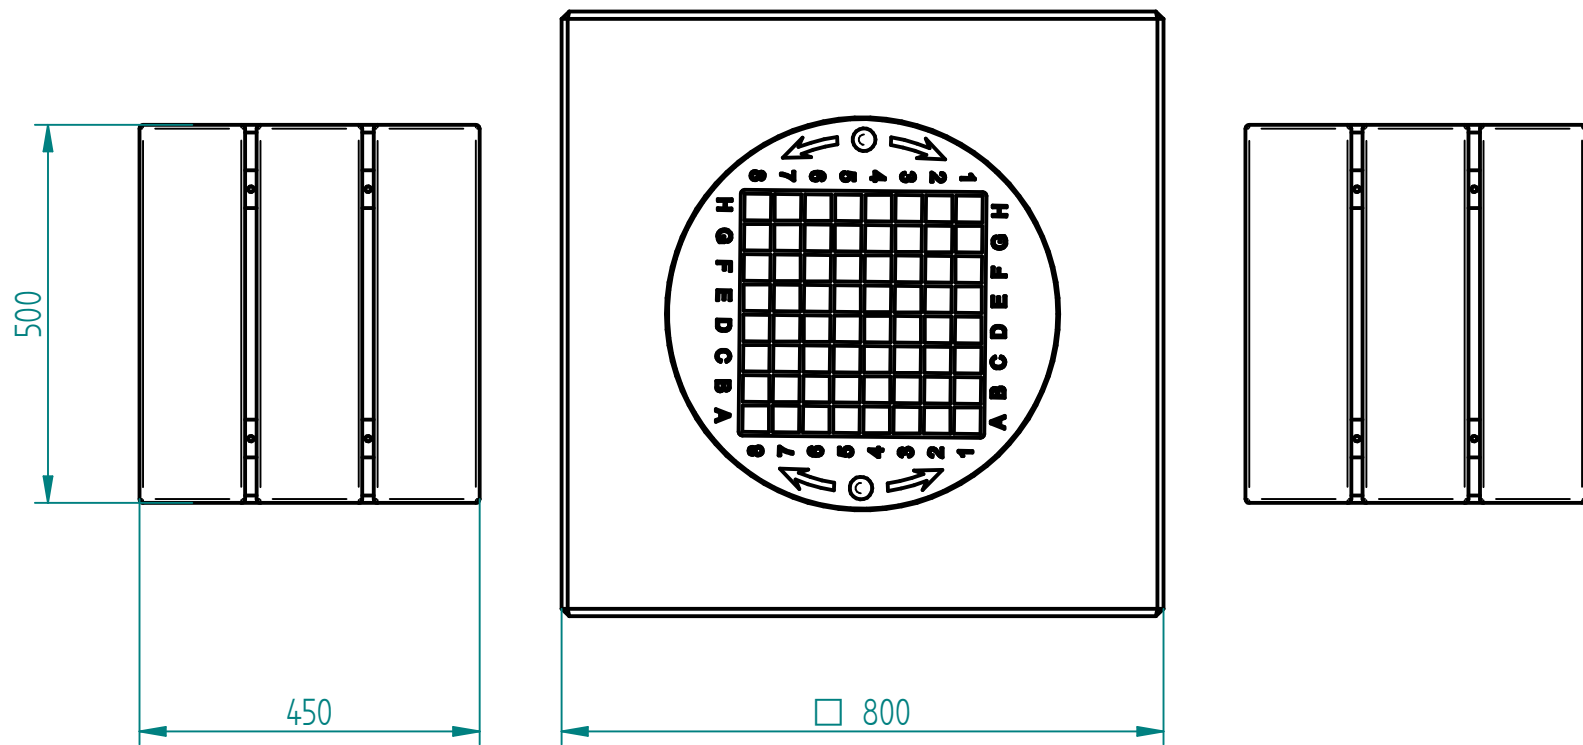
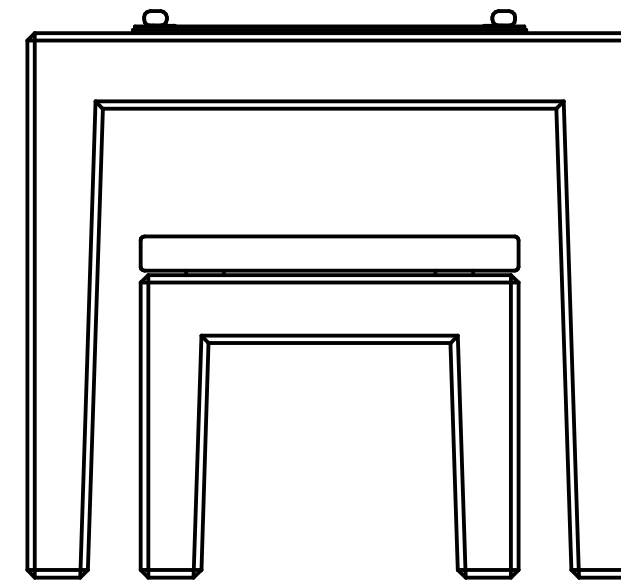


Historia zmian			
LP	Opis	Data	Zatwierdził

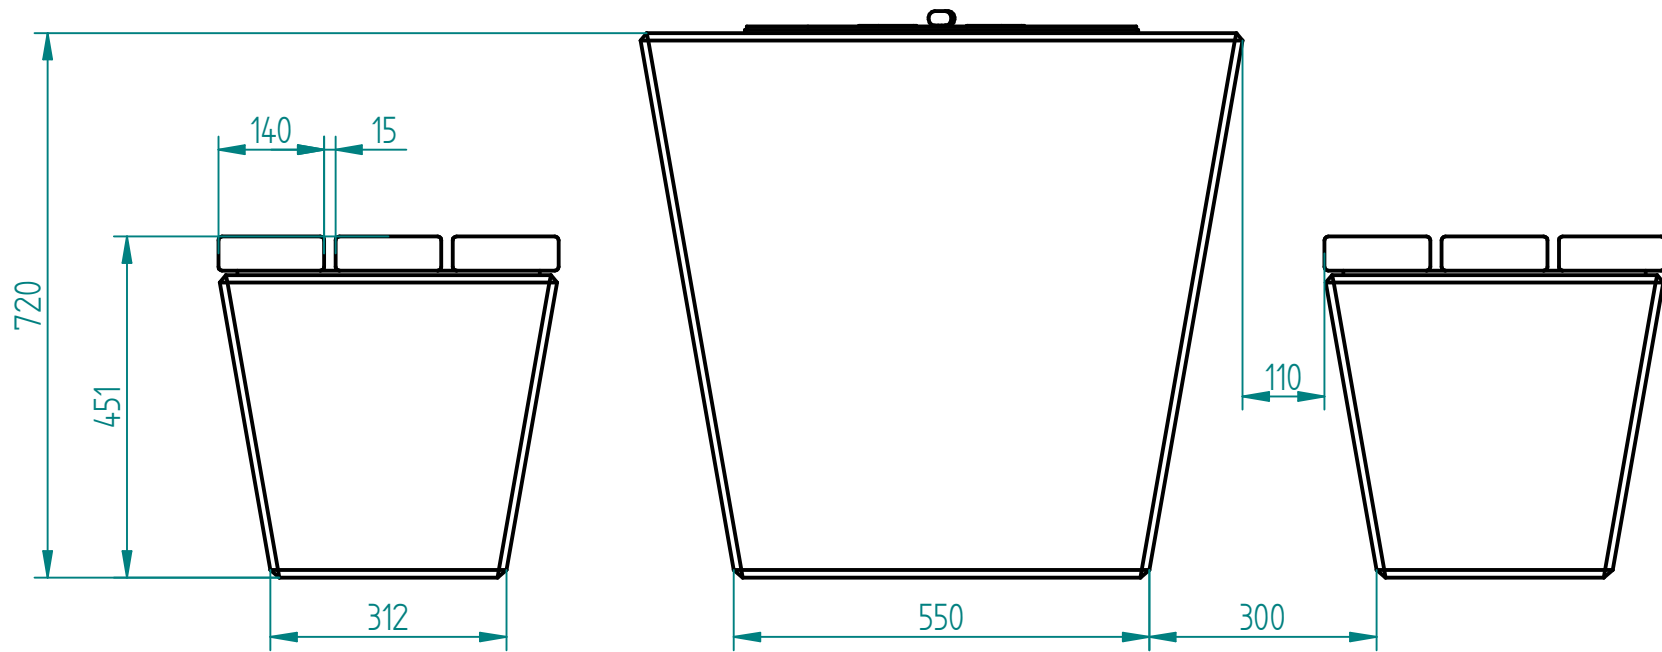

30.05.2018	Imię, Nazwisko:	 PUCZYŃSKI mała architektura	
Projektował:	Mariusz		
Rysował:	Mariusz		
Sprawdził:	Mariusz		
05-800 Pruszków ul. Robotnicza 31 tel: 22 7586693 info@puczynski.pl www.puczynski.pl		Nazwa pliku: Nr: Komplet szachowy	
rozm.:	Numer rysunku:	zm.:	
A3	DFT: 22-13-03.dft		
22-13-03.asm			
Skala arkusza:	1:10	Masa: 0.000 kg	Arkusz 1 z 1