



Historia zmian			
LP	Opis	Data	Zatwierdził

36 szafek (dwustronne)

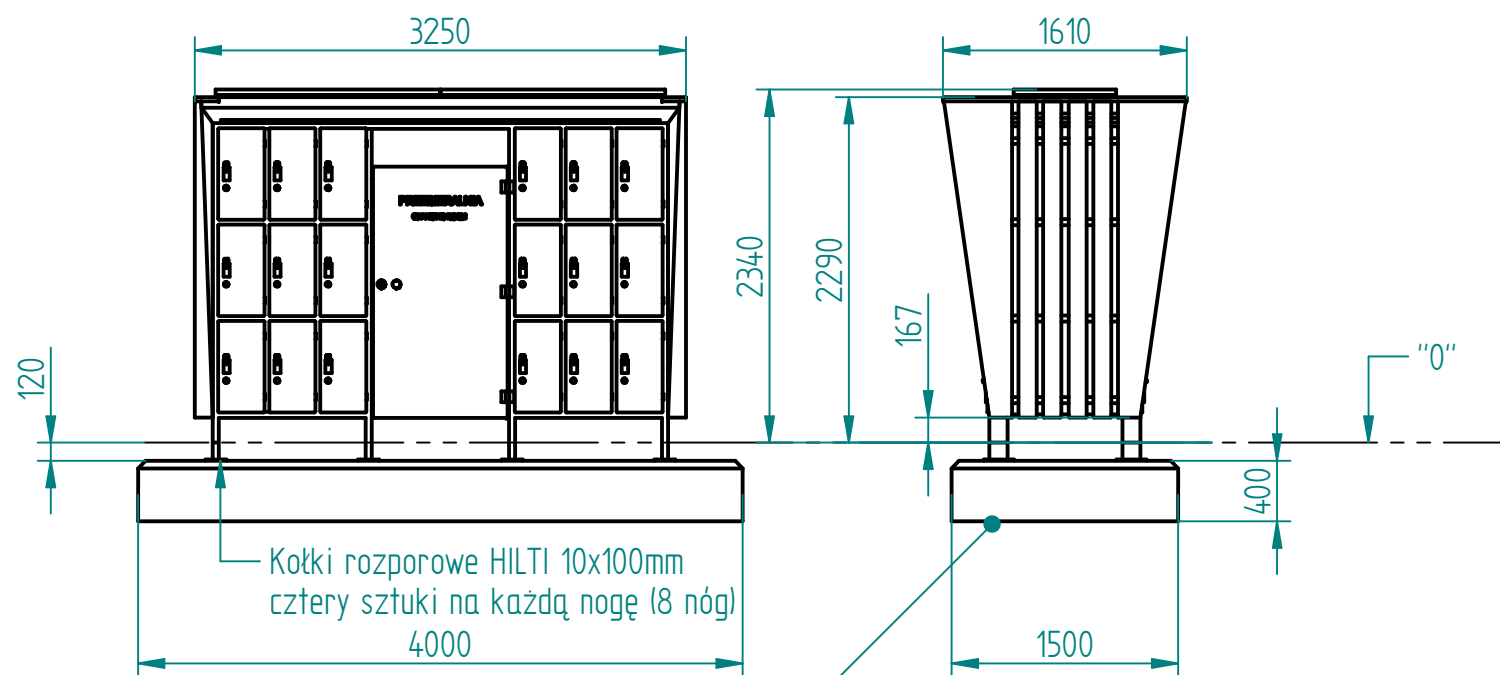

Fundament - beton C25/30 zbrojony,
Warstwy:
- fundament zaniżony 12cm zaizolowany ABIZOLEM,

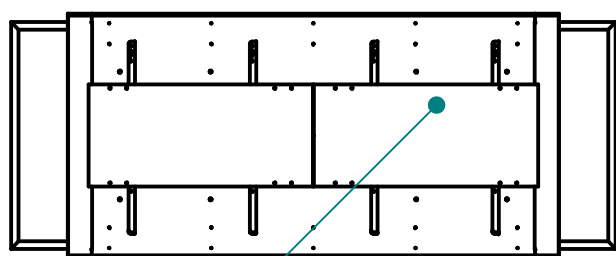

Moduł fotowoltaiczny 180W Maxx 12V wym. 1482x676x35mm

Drewno IROKO
olejowane z barwnikiem TAEK



Stal kwasoodporna 304
lakierowana proszkowo
wg palety RAL 7016
drobna struktura

HPL

Zamki szyfrowe mechaniczne

08.10.2019	Imię, Nazwisko:	 PUCZYŃSKI mała architektura
Projektował:	Mariusz Puczyński	
Rysował:	Mariusz Puczyński	
Sprawdził:	Mariusz Puczyński	
05-800 Pruszków ul. Robotnicza 31 tel: 22 7586693 info@puczynski.pl www.puczynski.pl		Nazwa pliku: Szafki sportowe dla Warszawy - instalacja
rozmiar: A3	Numer rysunku: DFT: 22-37-02_instal.dft	zm.:
22-37-02.asm		
Skala arkusza: 1:50	Masa: 0,000 kg	Arkusz 1 z 1