
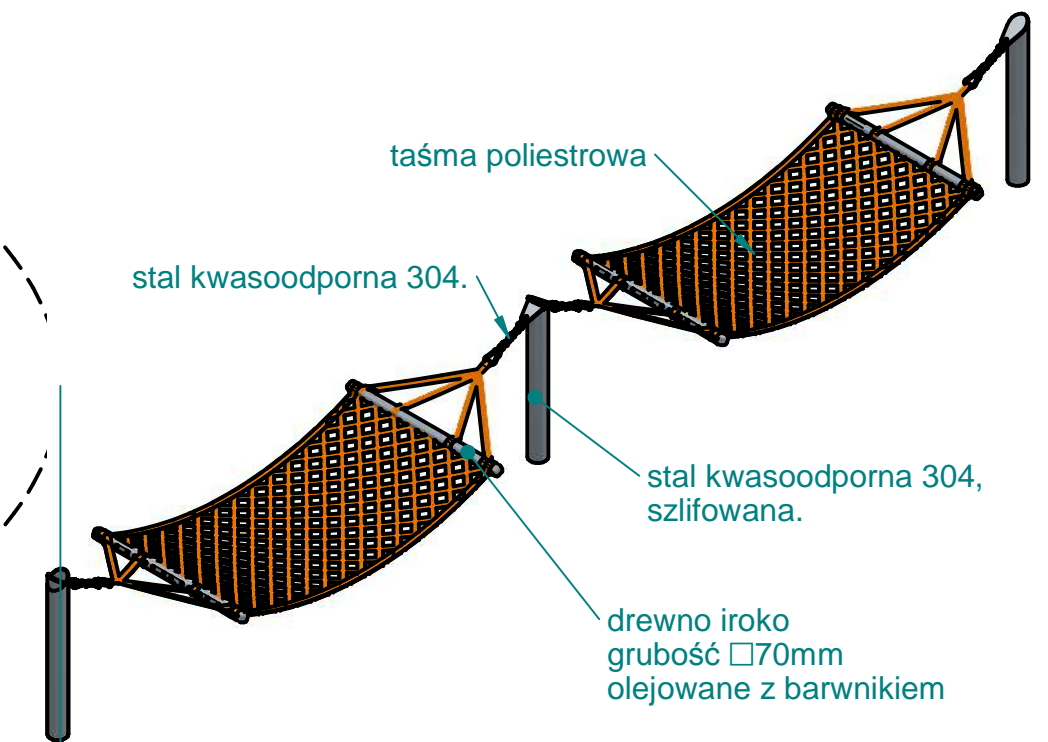


beton C25/30 wzmocniony siatkami stalowymi $\Phi 6\text{mm}$

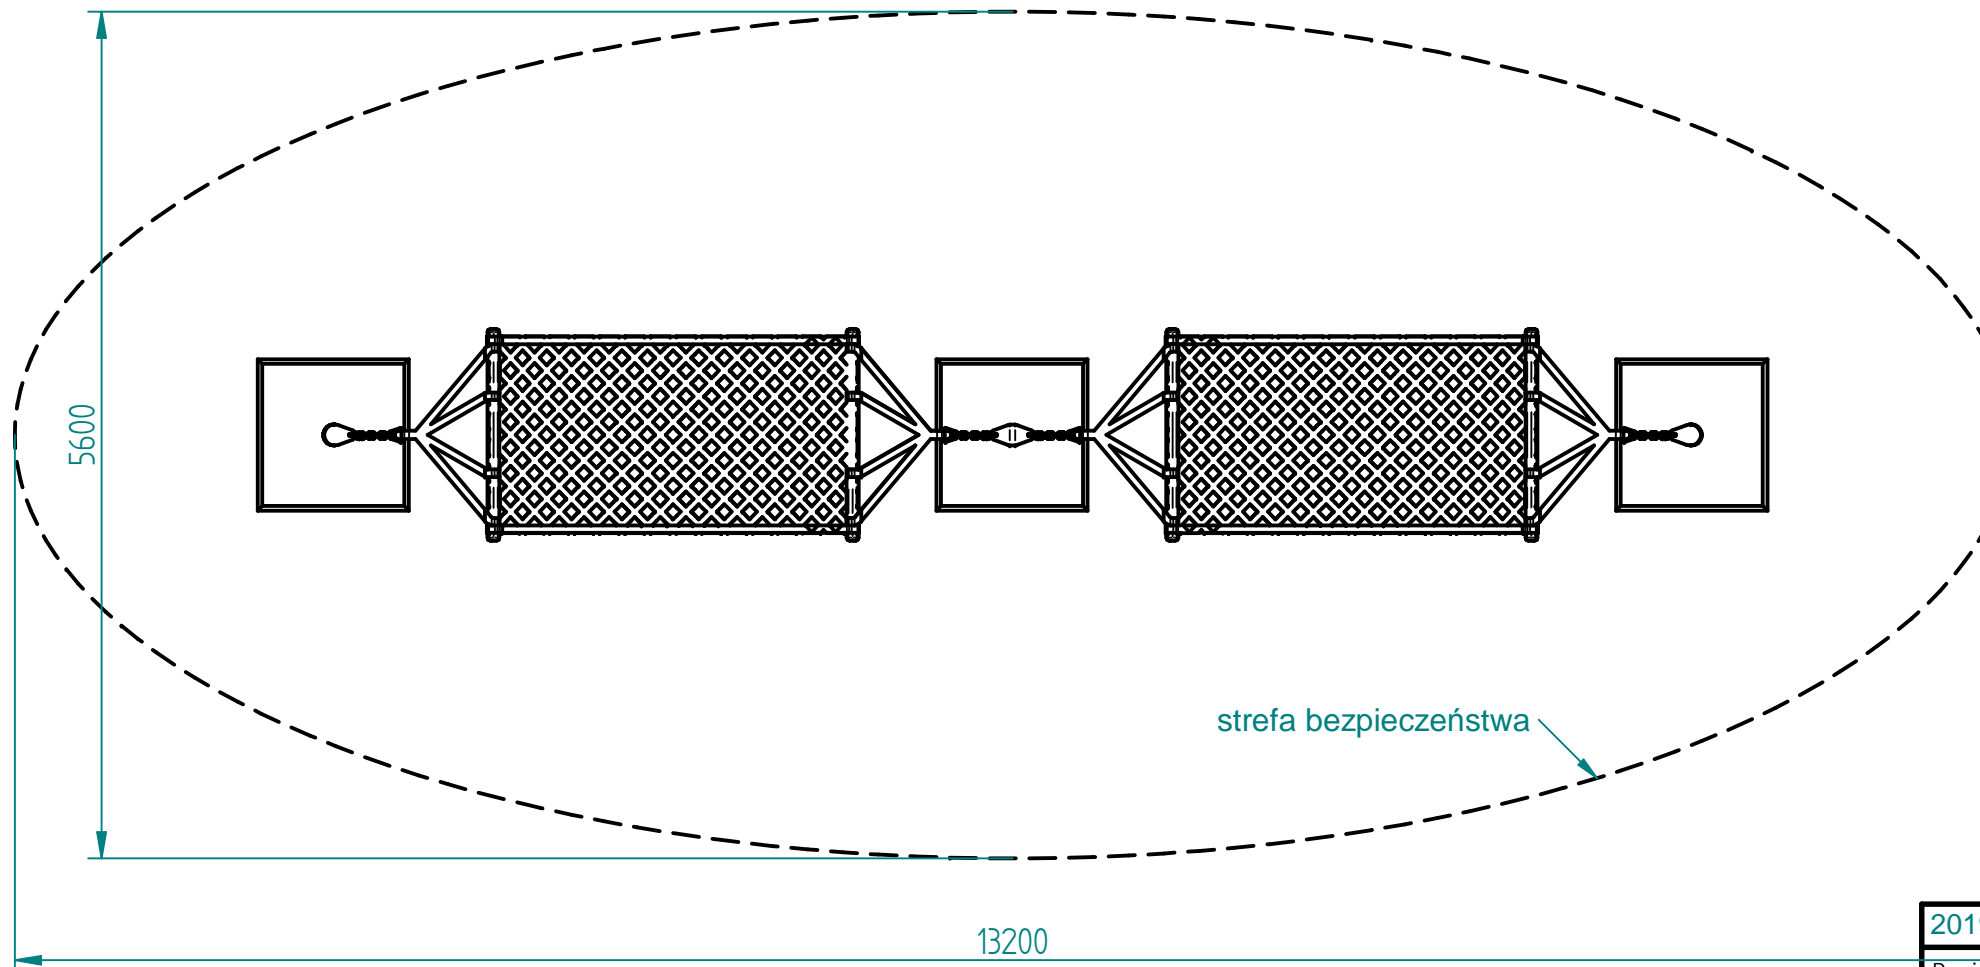

2019-05-22	Imię, Nazwisko:	 PUCZYŃSKI mała architektura
Projektował:	Mariusz Puczynski	
Rysował:	Zbyszek Belta	
Sprawił:	Zbyszek Belta	
05-800 Pruszków ul. Robotnicza 31 tel. 22 7586693 info@puczynski.pl www.puczynski.pl		Nazwa pliku: Hamak miejski - zestaw DUO
rozmiar:	Numer rysunku:	zm.: A3 DFT:22-45-02_08_DUO.dft
		22-45-02_08_DUO.asm
Skala arkusza: 1:50		Masa: 0,000 kg
		Arkusz: _____

Autor projektu zgodnie z Ustawą o prawie autorskim i prawach pokrewnych z dnia 04.02.1994r. (Dz.U. 2006 Nr 90 poz. 631 z późn. zmianami) zastrzega sobie prawa autorskie.