



Historia zmian			
LP	Opis	Data	Zatwierdził

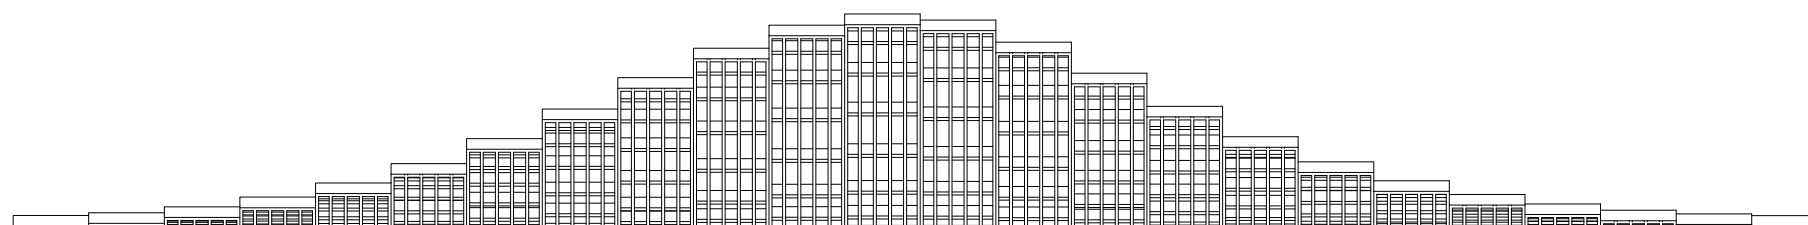

12000


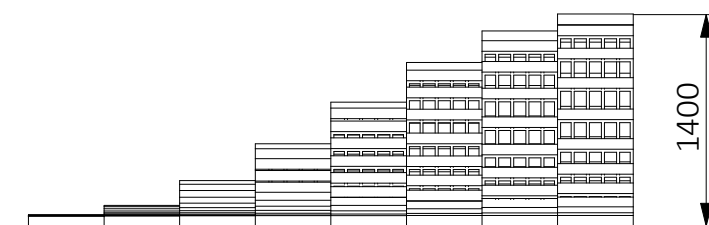


1400


Montaż:
wg projektu konstrukcyjnego

Możliwość wykonania
dowolnego wymiaru łąwy

4000

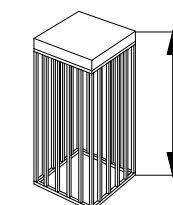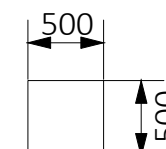


Możliwość wykonania
dowolnej wysokości
słupów

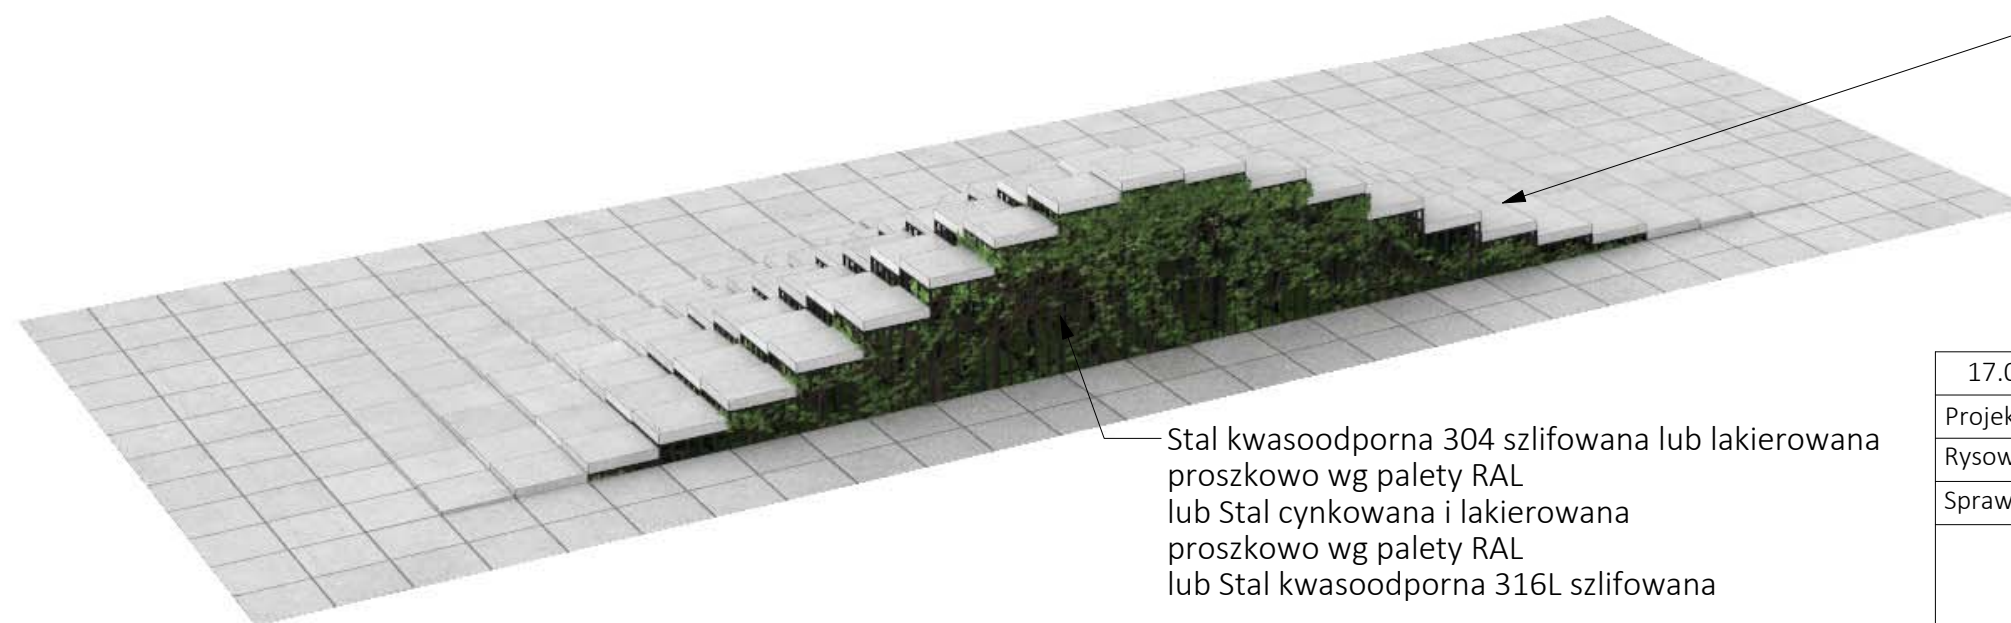

Beton architektoniczny jasnoszary
Opcjonalnie: barwienie w masie
lub Drewno egzotyczne IROKO olejowane
z barwnikiem lub bez
lub Drewno klejone

Stal kwasoodporna 304 szlifowana lub lakierowana
proszkowo wg palety RAL
lub Stal cynkowana i lakierowana
proszkowo wg palety RAL
lub Stal kwasoodporna 316L szlifowana

17.01.20	Imię, Nazwisko:		 <p>PUCZYŃSKI mała architektura</p>
Projektował:	Konstanty Stajniak		
Rysował:	Konstanty Stajniak		
Sprawdził:	Mariusz Puczyński		Nazwa pliku:
05-800 Pruszków ul. Robotnicza 31 tel.: 22 7586693 info@puczynski.pl www.puczynski.pl			<p>pixel park</p>
rozm.: A3	Numer rysunku: 24-02-03		zm.:
Skala arkusza: 1:50	Masa:		