

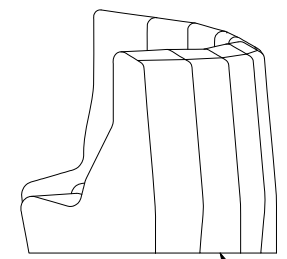


Historia zmian			
LP	Opis	Data	Zatwierdził

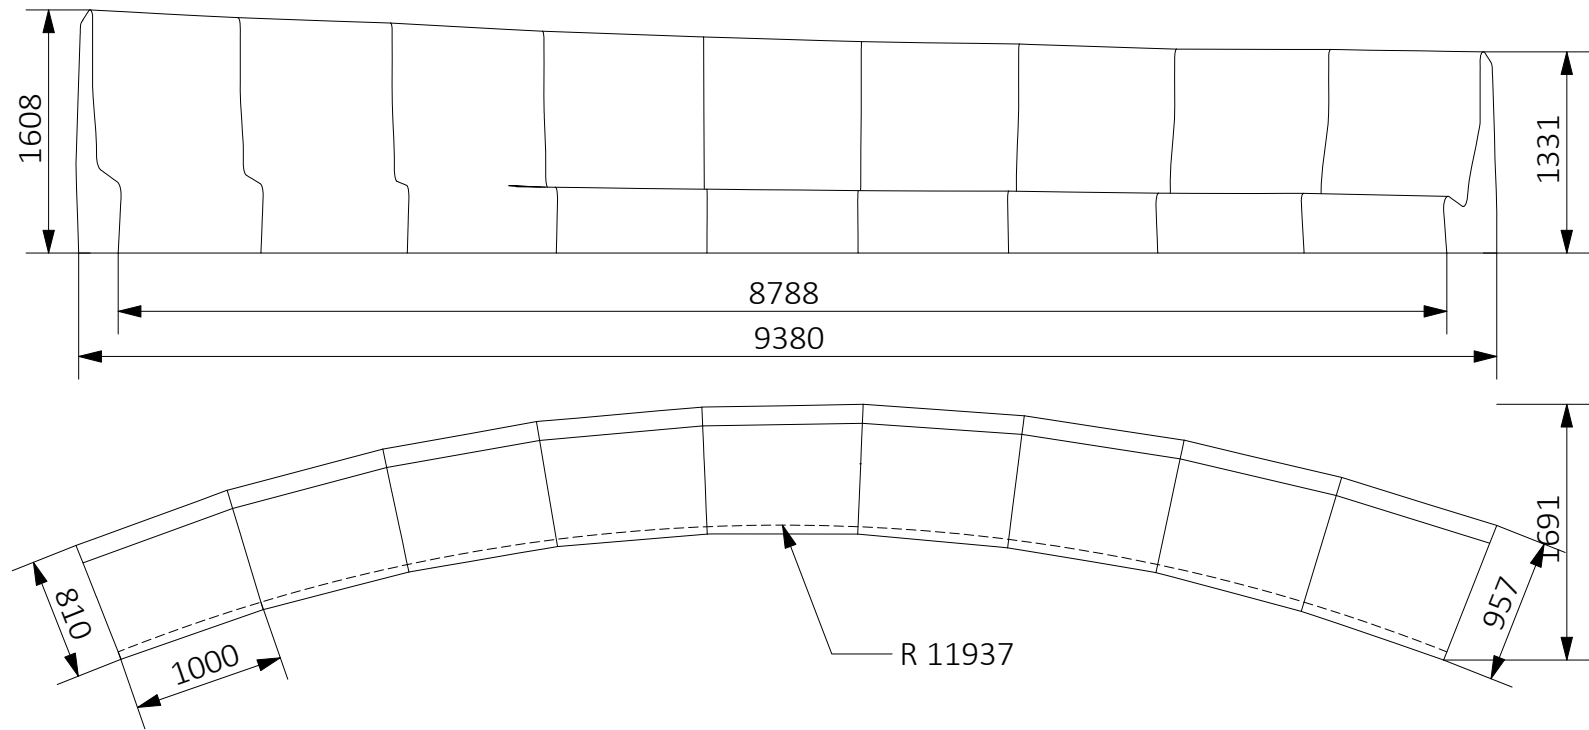

Montaż:  
wg projektu konstrukcyjnego

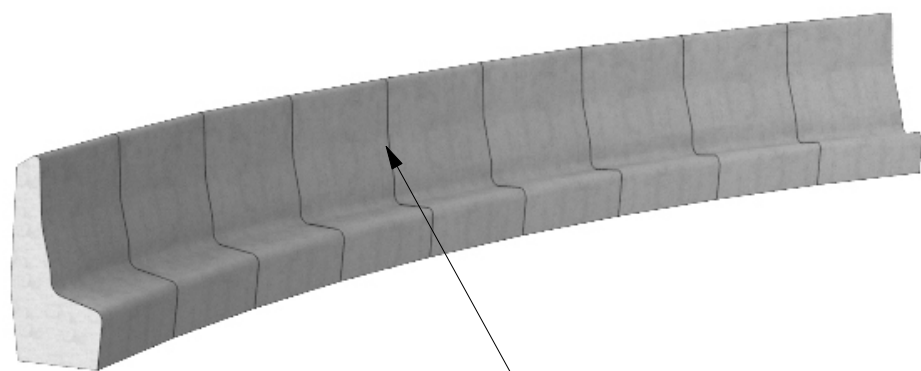

Beton architektoniczny jasnoszary  
Opcjonalnie: barwienie w masie

07.02.20	Imię, Nazwisko:
Projektował:	Konstanty Stajniak
Rysował:	Konstanty Stajniak
Sprawdził:	Mariusz Puczyński
05-800 Pruszków ul. Robotnicza 31 tel.: 22 7586693 info@puczynski.pl www.puczynski.pl	

 **PUCZYŃSKI**  
mała architektura

Nazwa pliku:		
<b>ergo concrete C</b>		
rozm.: A3	Numer rysunku: 24-04-05_02	zm.: