

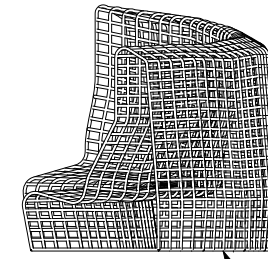


Historia zmian			
LP	Opis	Data	Zatwierdził

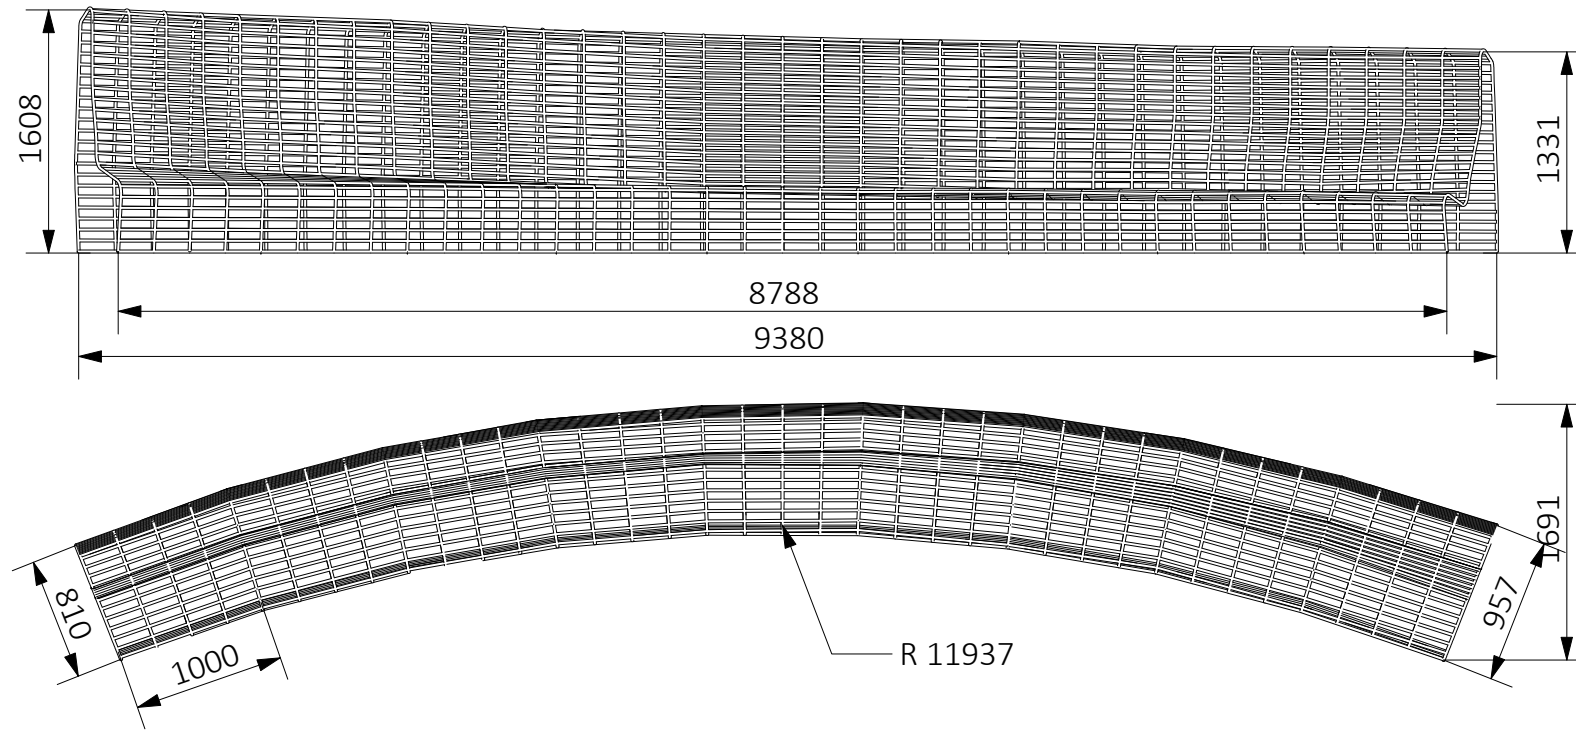

Montaż:
wg projektu konstrukcyjnego

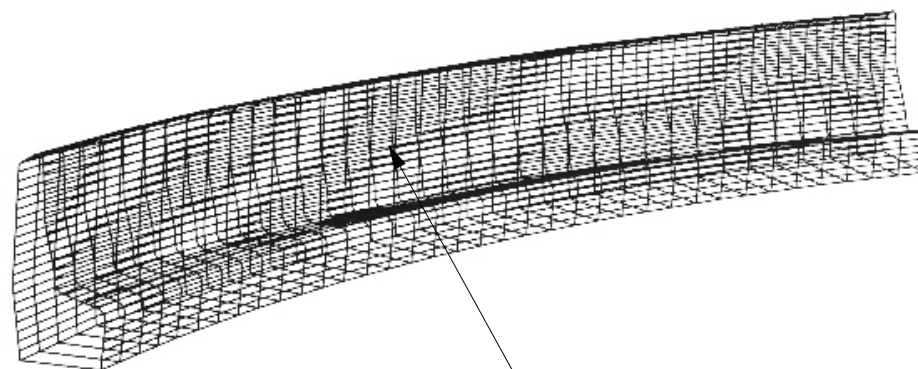

Stal kwasoodporna 304 szlifowana lub lakierowana
proszkowo wg palety RAL
lub Stal cynkowa i lakierowana
proszkowo wg palety RAL
lub Stal kwasoodporna 316L szlifowana

18.02.20	Imię, Nazwisko:	 PUCZYŃSKI mała architektura	Nazwa pliku: ergo wire C	
Projektował:	Konstanty Stajniak			
Rysował:	Konstanty Stajniak			
Sprawdził:	Mariusz Puczyński			
05-800 Pruszków ul. Robotnicza 31 tel.: 22 7586693 info@puczynski.pl www.puczynski.pl		roz.: A3	Numer rysunku: 24-04-08_2	zm.:

Autor projektu zgodnie z Ustawą o prawie autorskim i prawach pokrewnych z dnia 04.02.1994r. (Dz.U. 2006 Nr 90 poz. 631 z późn. zmianami) zastrzega sobie prawa autorskie.

Skala arkusza: 1:50 Masa: