
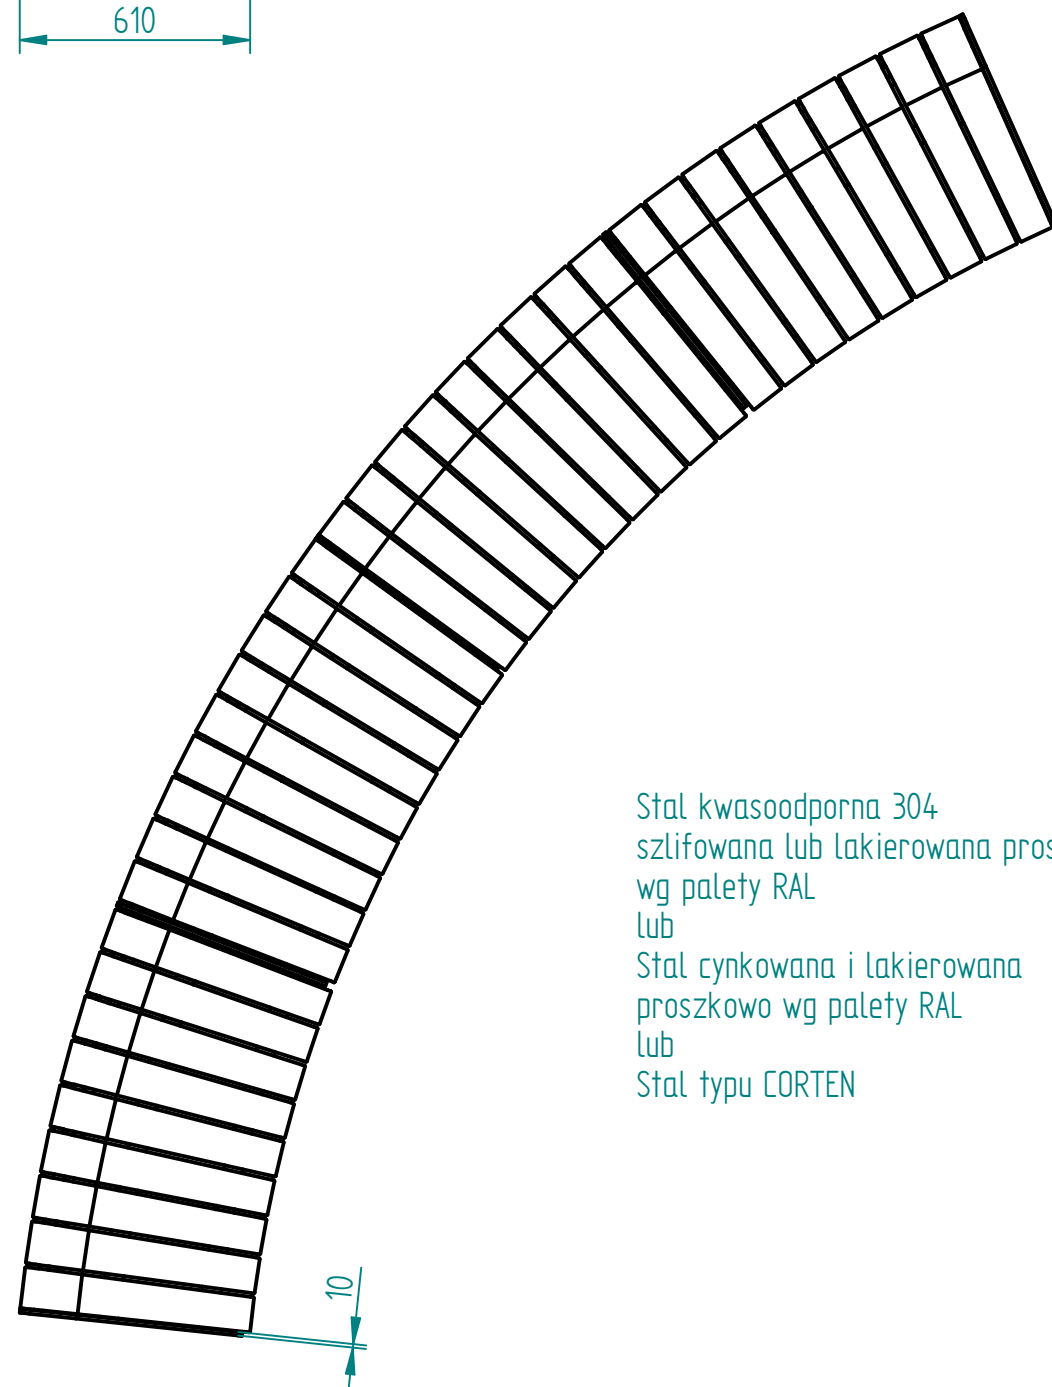



Historia zmian

LP	Opis	Data	Zatwierdził

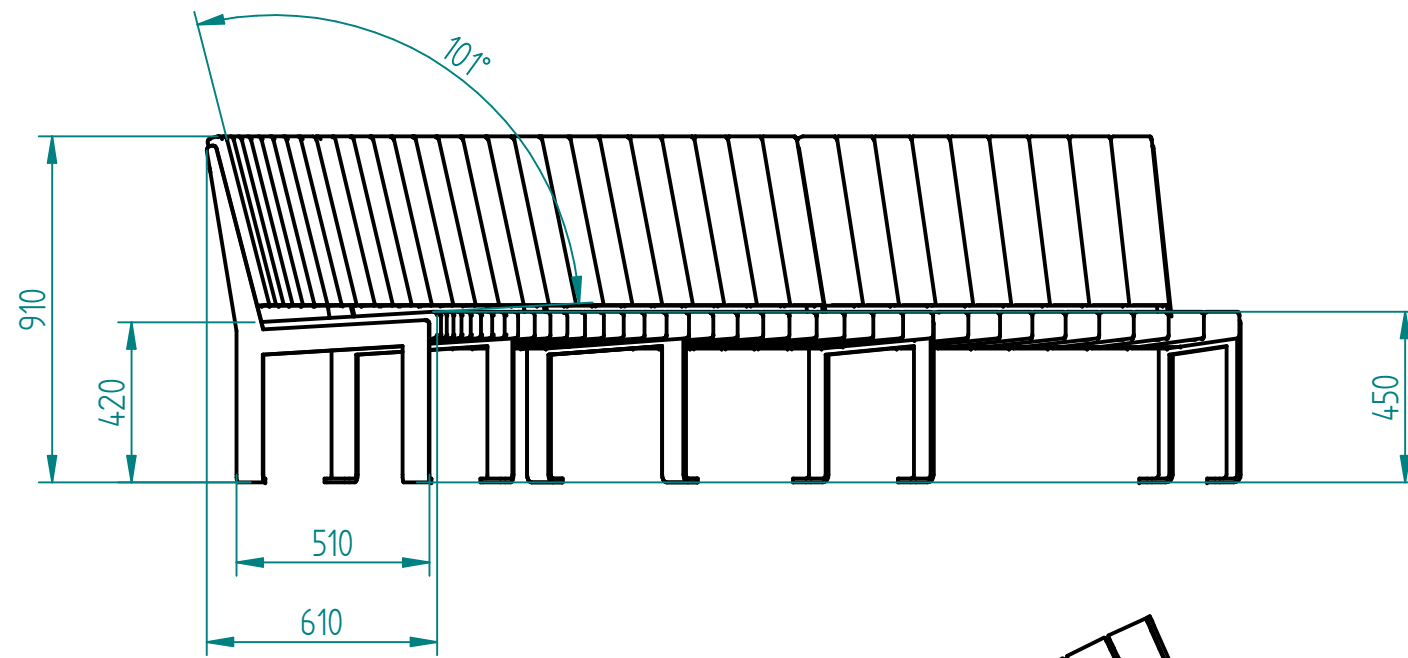

Stal kwasoodporna 304
szlifowana lub lakierowana proszkowo
wg palety RAL
lub
Stal cynkowana i lakierowana
proszkowo wg palety RAL
lub
Stal typu CORTEN

Drewno IROKO
grubość 43mm
olejowane z barwnikiem (do wyboru)

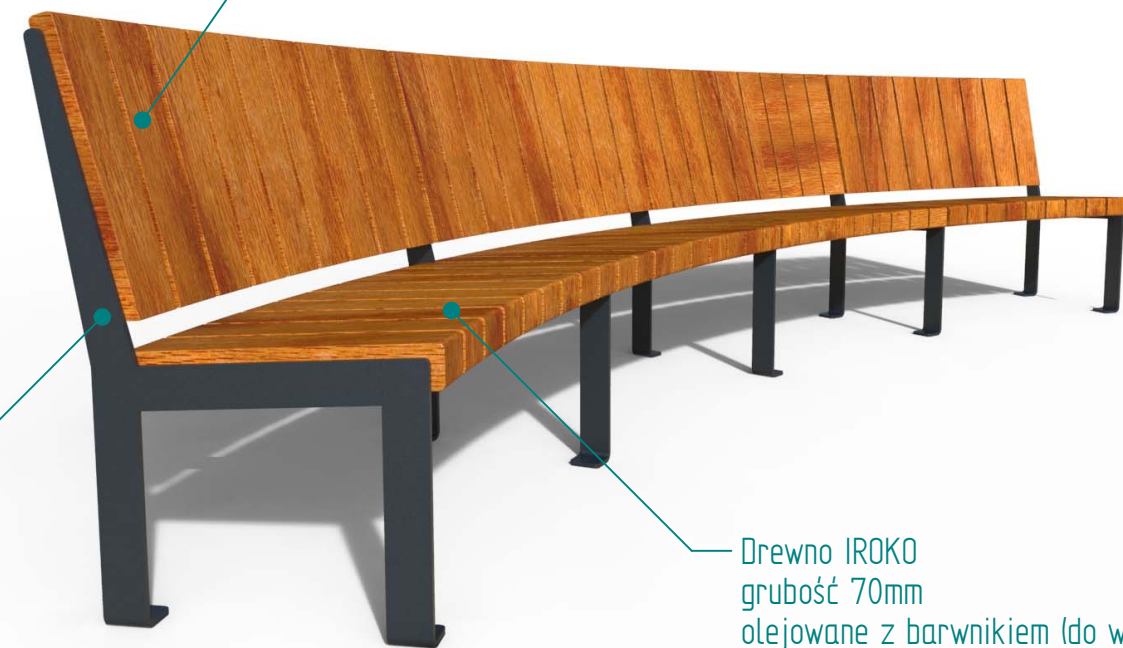

Drewno IROKO
grubość 70mm
olejowane z barwnikiem (do wyboru)

17.04.2020	Imię, Nazwisko:	 PUCZYŃSKI mała architektura
Projektował:	Mariusz Puczyński	
Rysował:	Mariusz Puczyński	
Sprawdził:	Mariusz Puczyński	
05-800 Pruszków ul. Robotnicza 31 tel: 22 7586693 info@puczynski.pl www.puczynski.pl		Nazwa pliku: Ławka modułowa po łuku
rozmiar: A3	Numer rysunku: DFT: 24-04-13.dft	zm.:
24-04-13_moduł_test.asm		
Skala arkusza: 1:20	Masa: 0.000 kg	Arkusz 1 z 1