
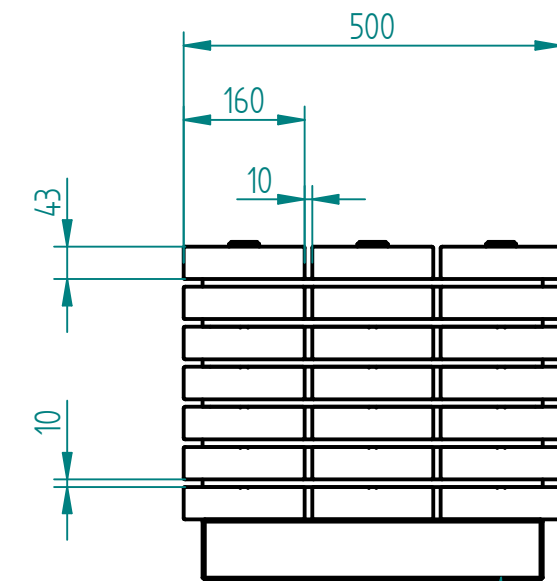


Historia zmian			
LP	Opis	Data	Zatwierdził

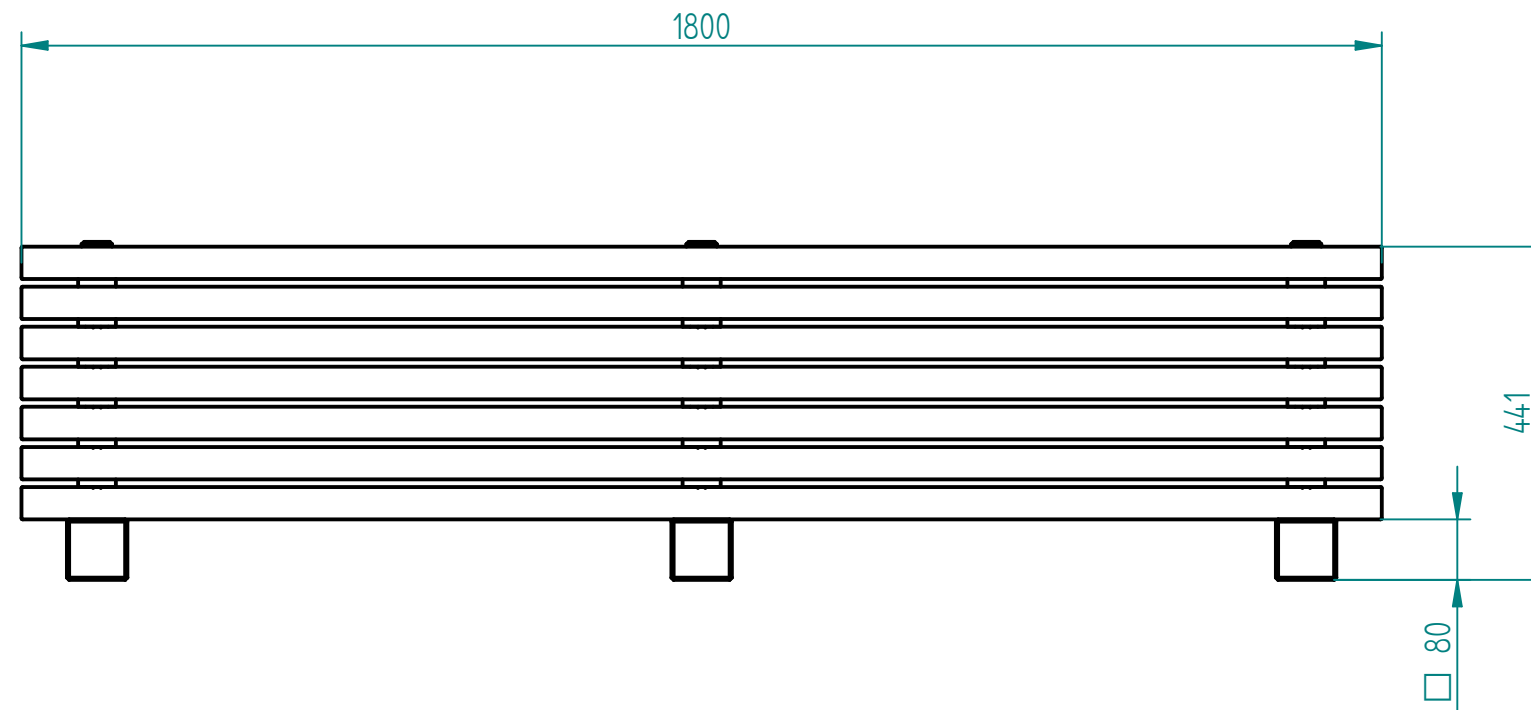

stal kwasoodporna 304
szlifowana lub lakierowana proszkowo

Drewno egzotyczne IROKO
olejowane z barwnikiem lub bez

SOLID EDGE HOME USE

03.05.2017	Imię, Nazwisko:	 PUCZYŃSKI mała architektura
Projektował:	Mariusz	
Rysował:	Mariusz	
Sprawdził:	Mariusz	
05-800 Pruszków ul. Robotnicza 31 tel.: 22 7586693 info@puczynski.pl www.puczynski.pl		Nazwa pliku: Nr: ława
roz.: A3	Numer rysunku: DFT: 19-02-64_1800x500.dft	zm.:
		19-02-64_1800x500.asm
Skala arkusza: 1:10		Masa: 0,000 kg
		Arkusz 1 z 1