
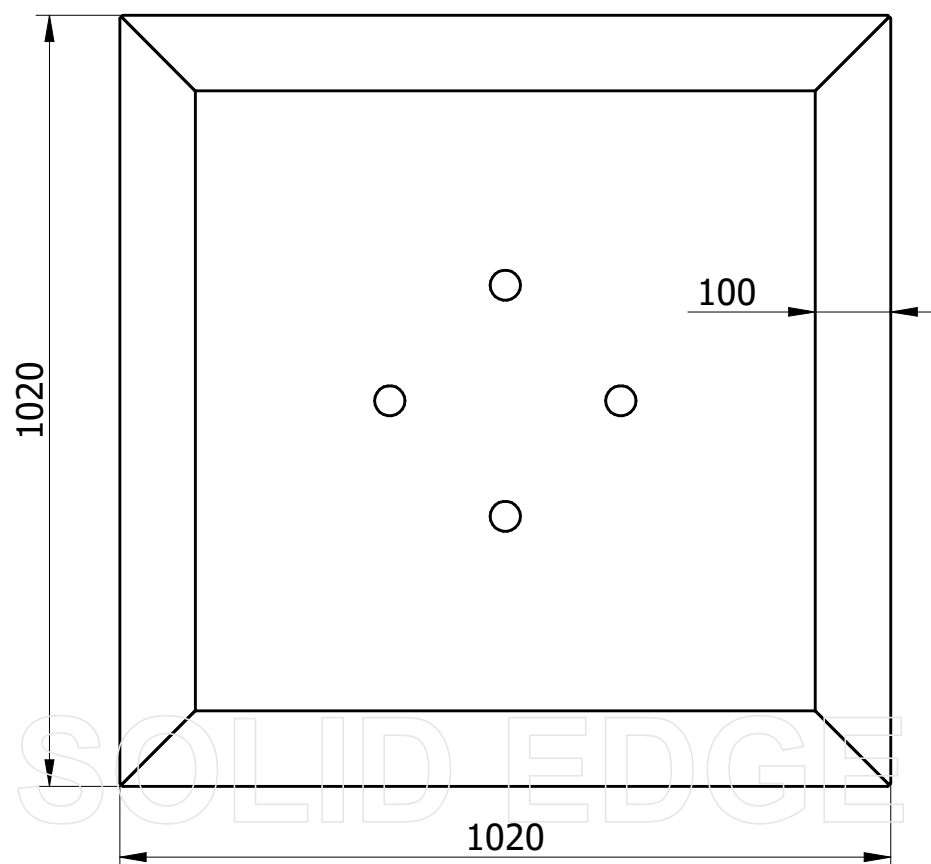


DETAIL A

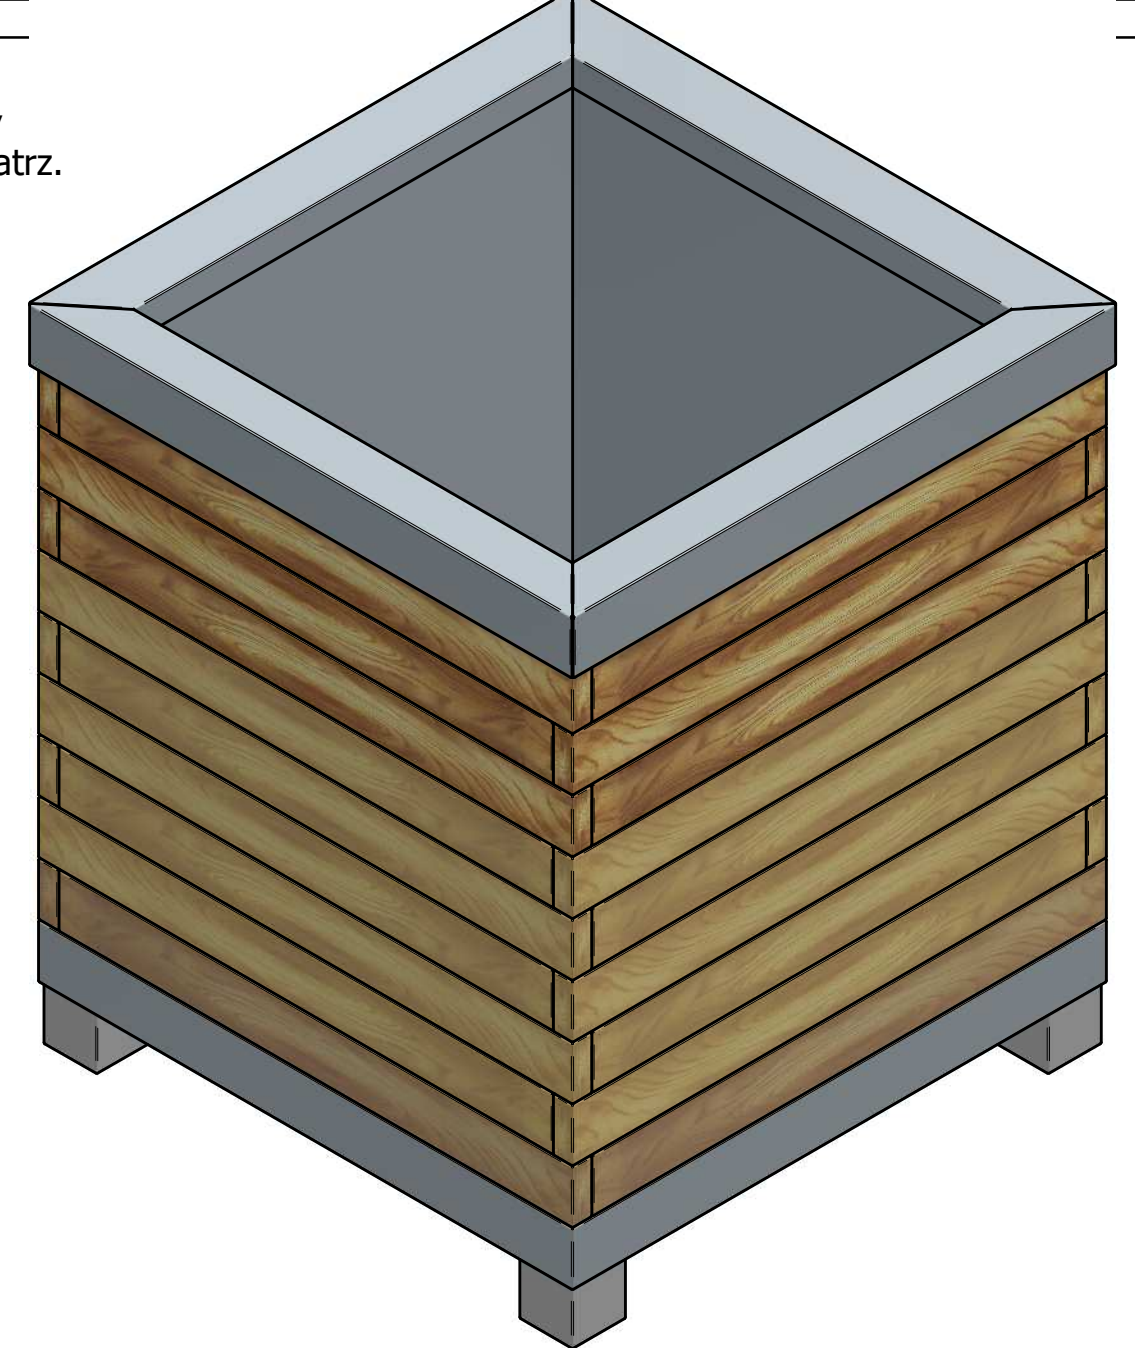

Drewno egzotyczne IROKO olejowane, deska o grubości 43mm

Elementy metalowe wykonane z blachy kwasoodpornej w gat. 304 lub 316L, szlifowane lub lakierowane na kolor RAL 7016

 PUCZYŃSKI - mała architektura Ul. Robotnicza 31 05-800 Pruszków tel.: 22 7586693 e-mail: info@puczynski.pl internet: www.puczynski.pl				
Nazwisko	Konstruował Z.Belta	Sprawdził M. Puczyński	Rysował Z.Belta	Nr zespołu 19-15-02
Podpis				Skala 1:10
Data	08/04/2014		08/04/2014	Format DFT
Nazwa części			Donica	