
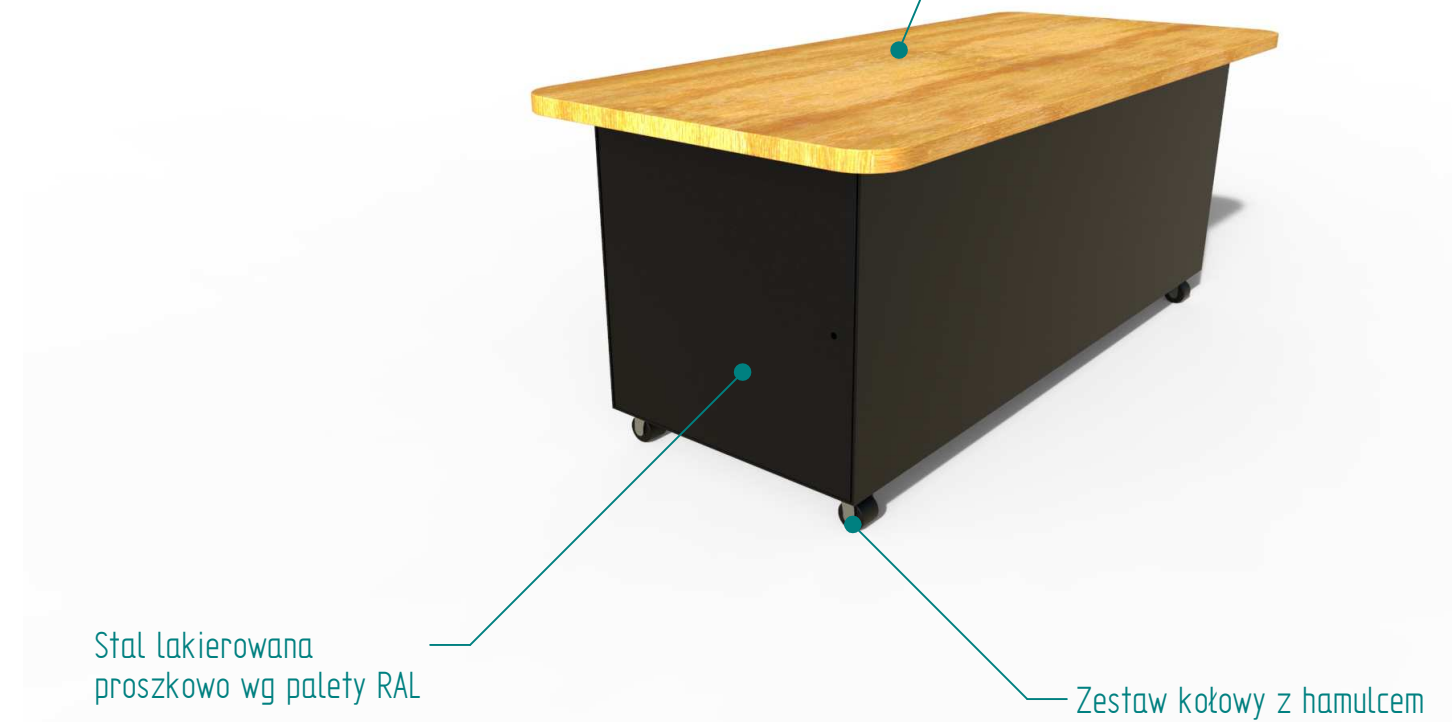
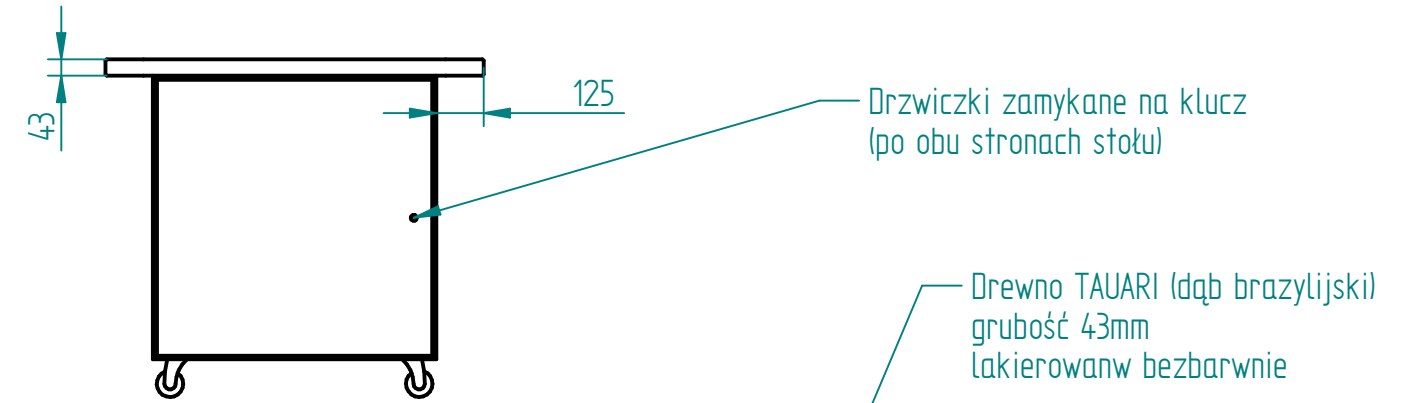
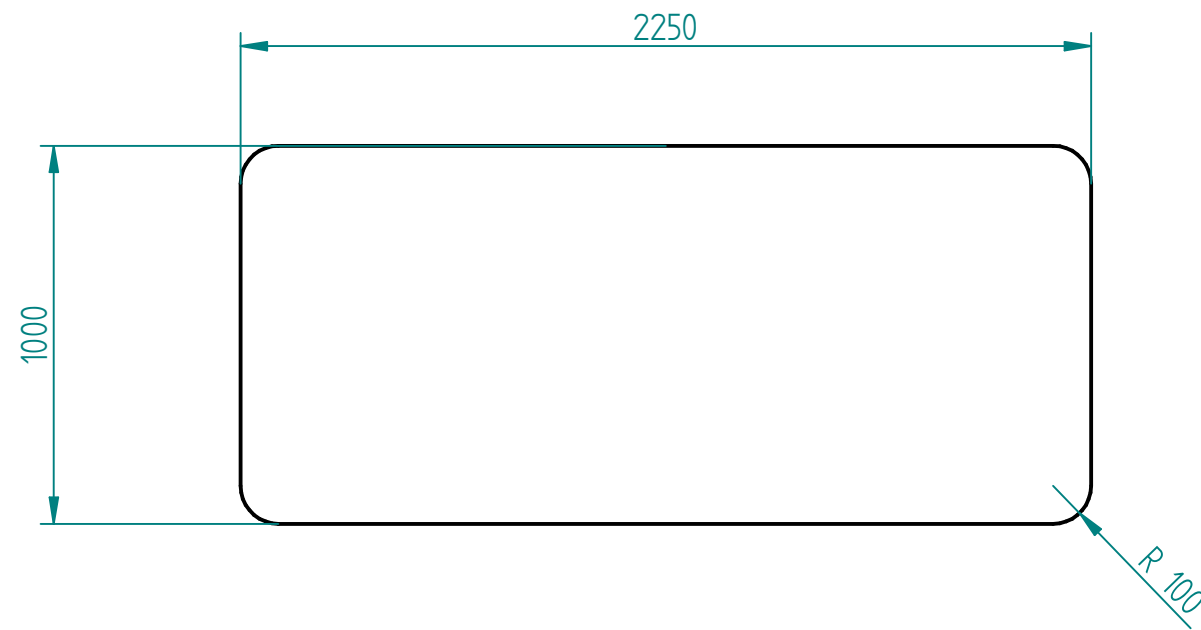


Historia zmian			
LP	Opis	Data	Zatwierdził

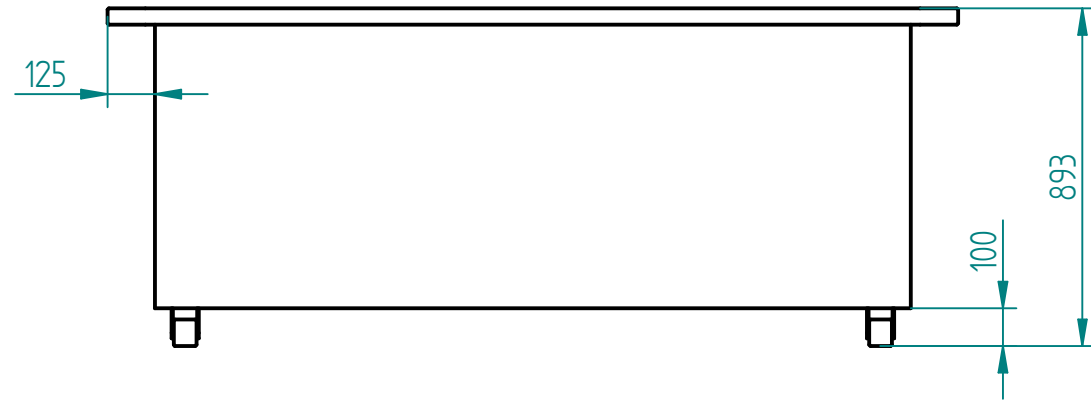

03.05.2019	Imię, Nazwisko:	 PUCZYŃSKI mała architektura
Projektował:	<i>Mariusz Puczyński</i>	
Rysował:	<i>Mariusz Puczyński</i>	
Sprawdził:	<i>Mariusz Puczyński</i>	
05-800 Pruszków ul. Robotnicza 31 tel: 22 7586693 info@puczynski.pl www.puczynski.pl		Nazwa pliku: Stół prezentacyjny
roz.: A3	Numer rysunku: DFT: 23-13-02.dft	zm.:
		23-13-02.asm
Skala arkusza: 1:20	Masa: 0,000 kg	Arkusz 1 z 1