


Historia zmian

LP	Opis	Data	Zatwierdził

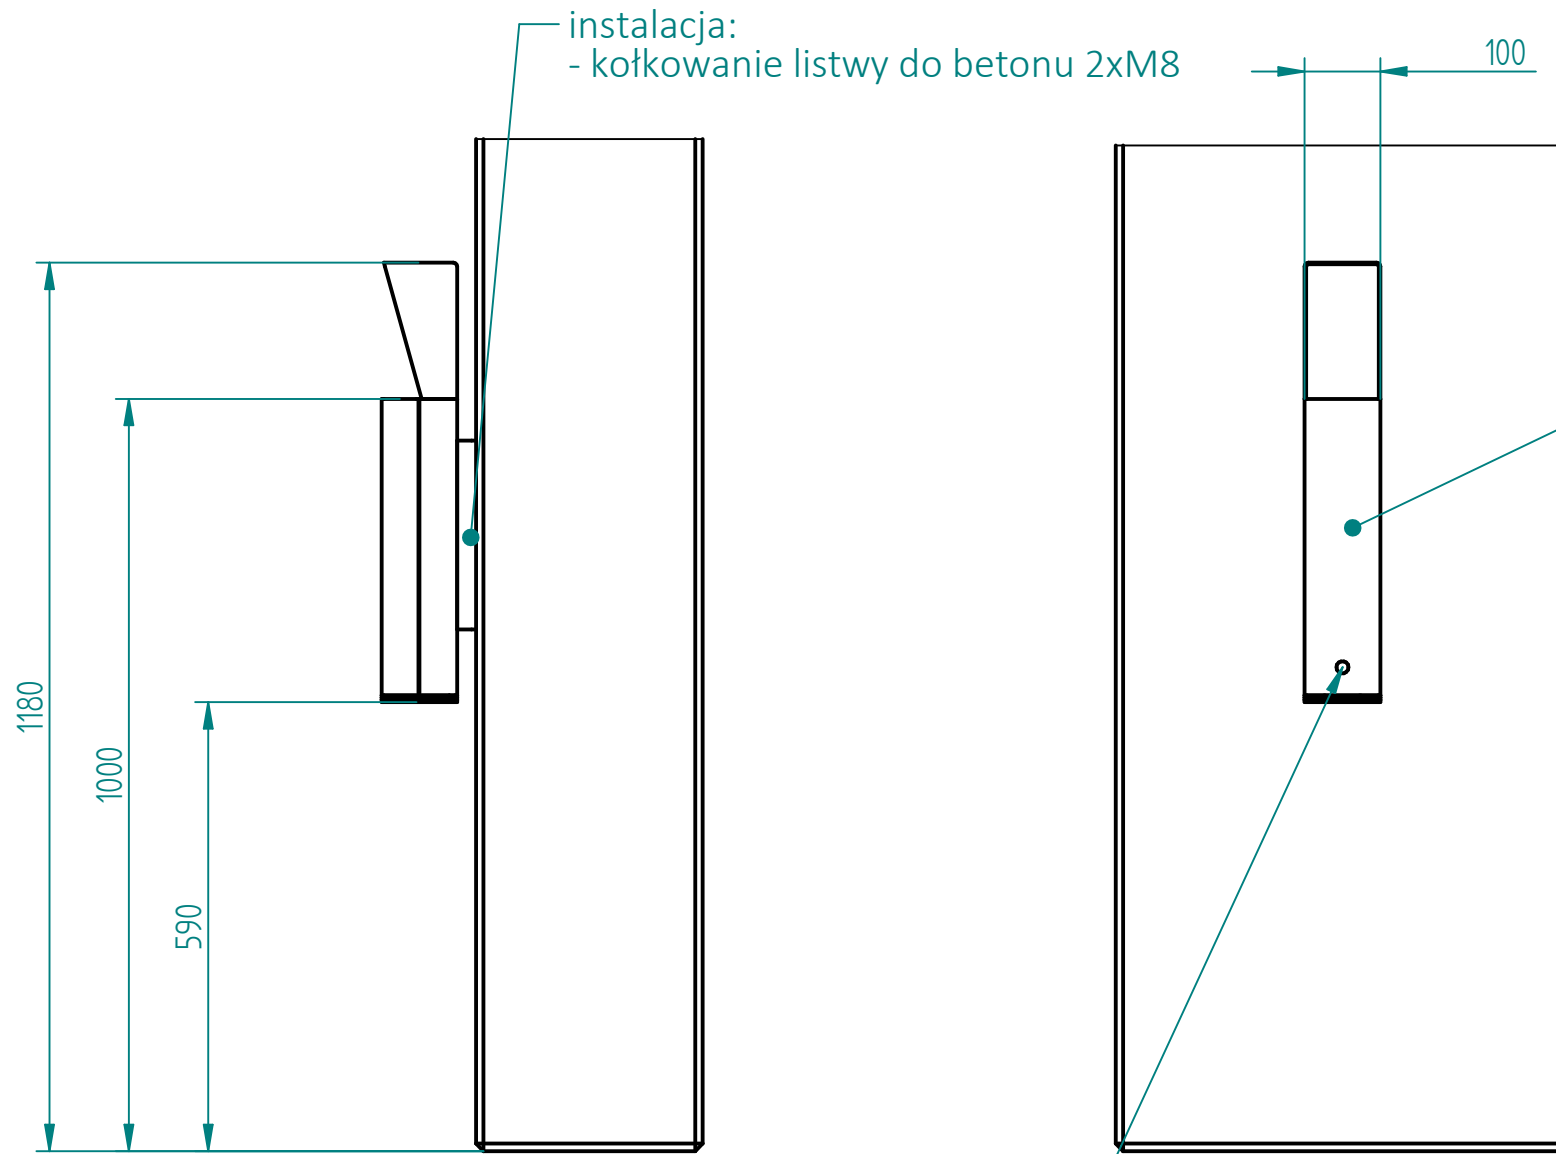

stal kwasoodporna 304 szlifowana

zamek uniwersalny na klucz kwadratowy



25.01.2018	Imię, Nazwisko:
Projektował:	Mariusz
Rysował:	Mariusz
Sprawdził:	Mariusz

05-800 Pruszków ul. Robotnicza 31
tel.: 22 7586693 info@puczynski.pl
www.puczynski.pl



PUCZYŃSKI
mała architektura

Nazwa pliku: *Wisząca popielniczka z daszkiem*
Nr:

rozm.:	Numer rysunku:	zm.:
A3	DFT: 18-07-68_03.dft	

18-07-68_03.asm