



stal kwasoodporna szlifowana  
gatunek 304 lub 316L  
lub  
stal cynkowana i lakierowana proszkowo

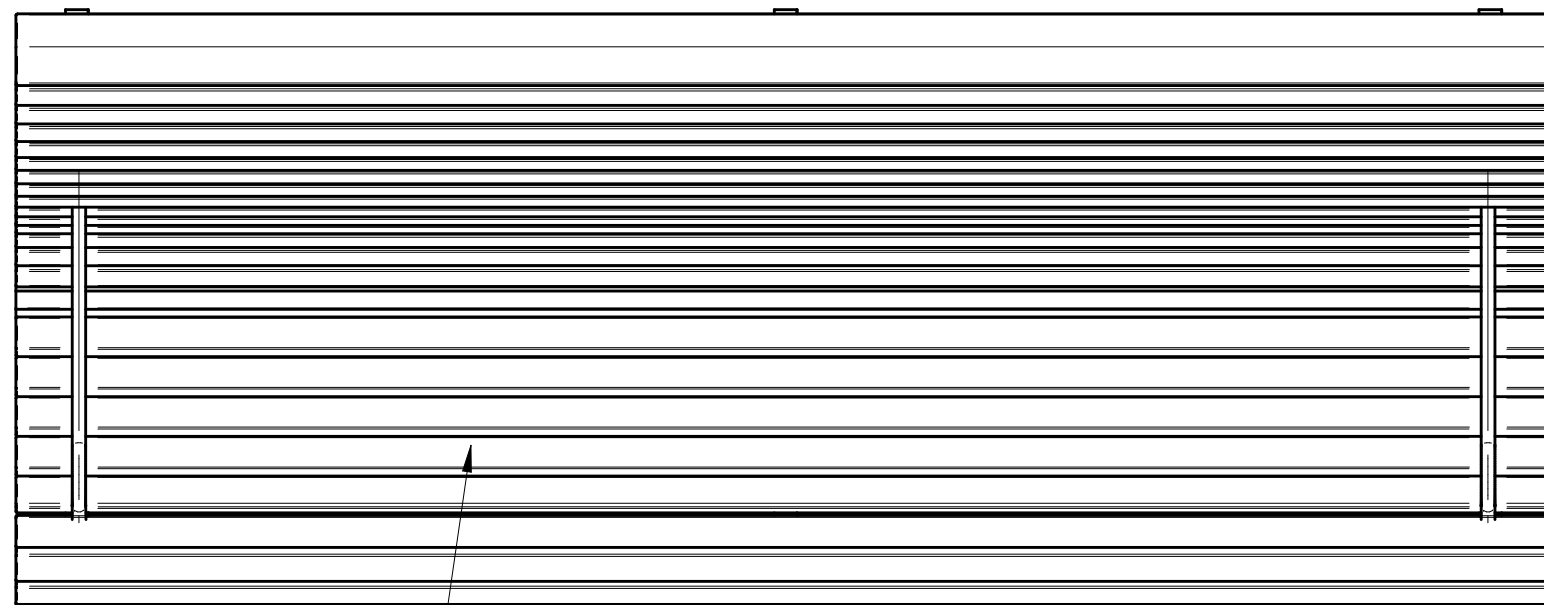

Drewno egzotyczne IROKO  
olejowane z barwnikiem

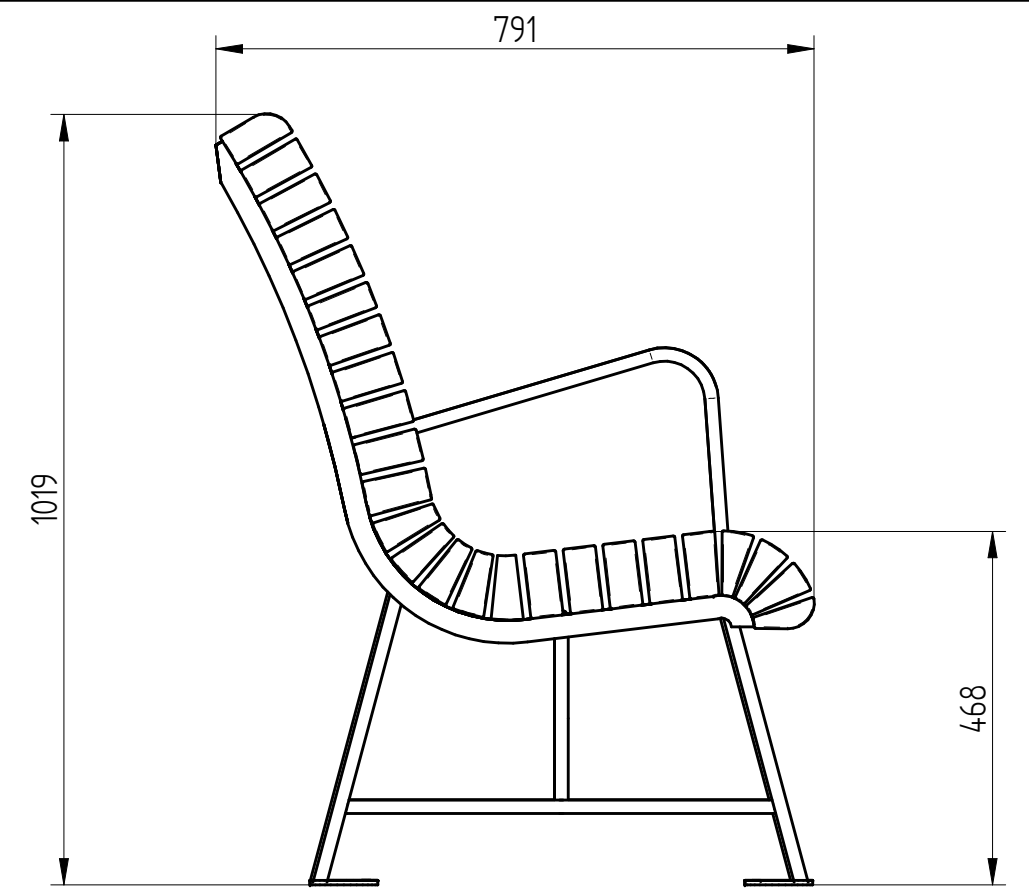

**PUCZYŃSKI - mała architektura**

Ul. Robotnicza 31 05-800 Pruszków tel.: 22 7586693 e-mail: info@puczynski.pl internet: www.puczynski.pl

Nazwisko	Konstruował	Sprawdził	Rysował	Nr zespołu	
Podpis	M. Puczyński	M. Puczyński	M. Puczyński	20-04-23	
Data	11/2015		11/2015	Skala	Format
				1:10	DFT
Nazwa części			<b>Ławka</b>		

Autor projektu zgodnie z Ustawą o prawie autorskim i prawach pokrewnych z dnia 04.02.1994r. (Dz.U. 2006 Nr 90 poz. 631 z późn. zmianami) zastrzega sobie prawa autorskie.