


Historia zmian			
LP	Opis	Data	Zatwierdził

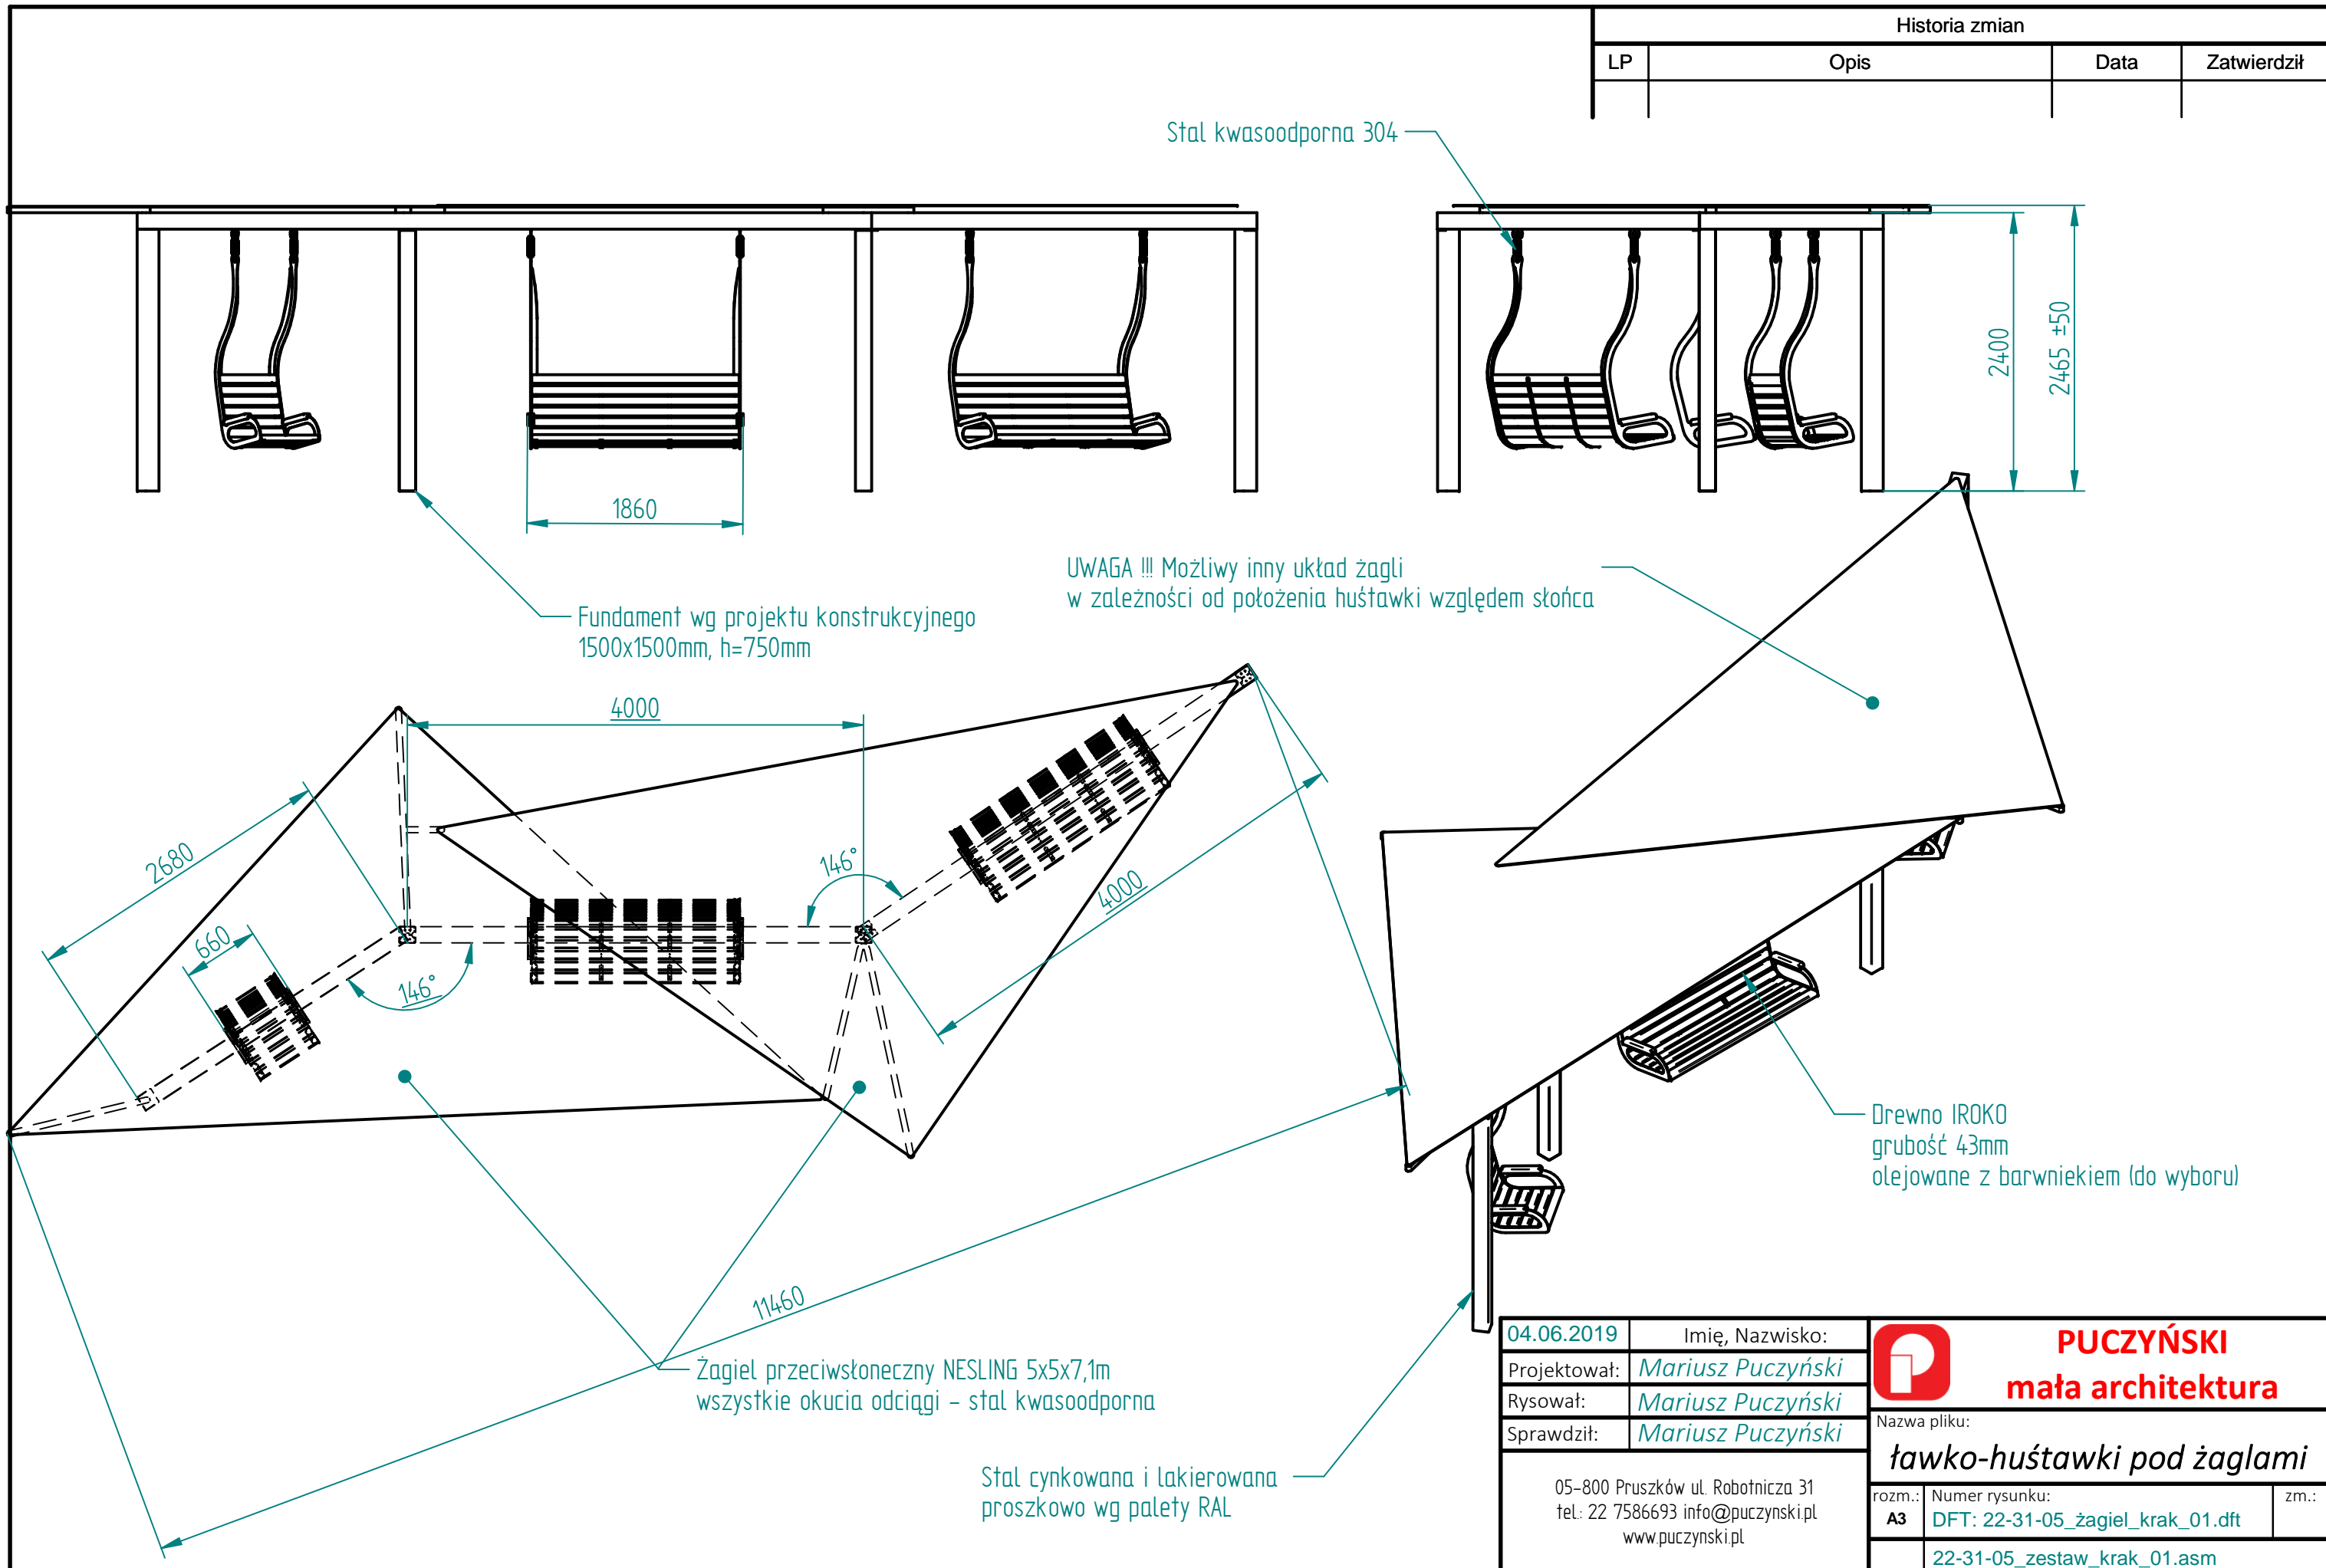

04.06.2019	Imię, Nazwisko:
Projektował:	Mariusz Puczyński
Rysował:	Mariusz Puczyński
Sprawdził:	Mariusz Puczyński

**PUCZYŃSKI**  
mała architektura

05-800 Pruszków ul. Robotnicza 31  
tel: 22 7586693 info@puczynski.pl  
www.puczynski.pl

Nazwa pliku: <b>ławko-huštawki pod żaglami</b>		
rozm.: <b>A3</b>	Numer rysunku: <b>DFT: 22-31-05_żagiel_krak_01.dft</b>	zm.:
<b>22-31-05_zestaw_krak_01.asm</b>		