


| Historia zmian | | | |
|----------------|------|------|-------------|
| LP | Opis | Data | Zatwierdził |
| | | | |

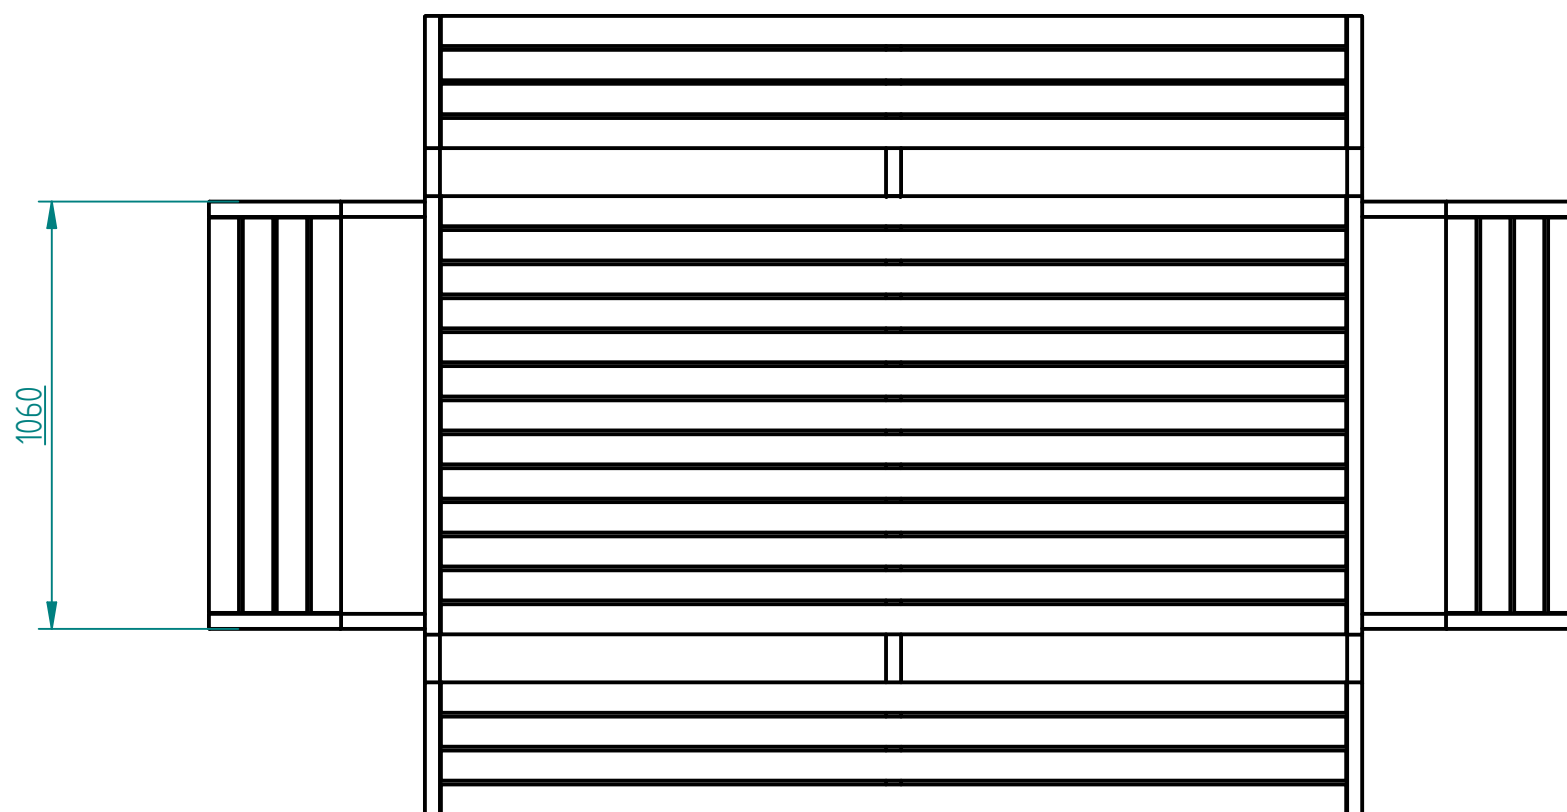

Drewno IROKO
grubość 43mm
olejowane z barwnikiem



stal cynkowana ogniowo i lakierowana proszkowo
lub
stal kwasoodporna w gat. 304 szlifowana lub lakierowana
lub
stal typu CORTEN

| | | | |
|---|-----------------|---|-------------------------------------|
| 27.10.2016 | Imię, Nazwisko: |  PUCZYŃSKI mała architektura | |
| Projektował: | Mariusz | | |
| Rysował: | Mariusz | | |
| Sprawdził: | Mariusz | Nazwa pliku: Nr: Komplet piknikowy | |
| 05-800 Pruszków ul. Robotnicza 31 tel.: 22 7586693 info@puczynski.pl www.puczynski.pl | | roz.: A3 | Numer rysunku: DFT: 18-02-16.dft |
| | | 18-02-16.asm | |
| | | Skala arkusza: 1:20 | Masa: 0,000 kg |
| | | Arkusz 1 z 1 | |