
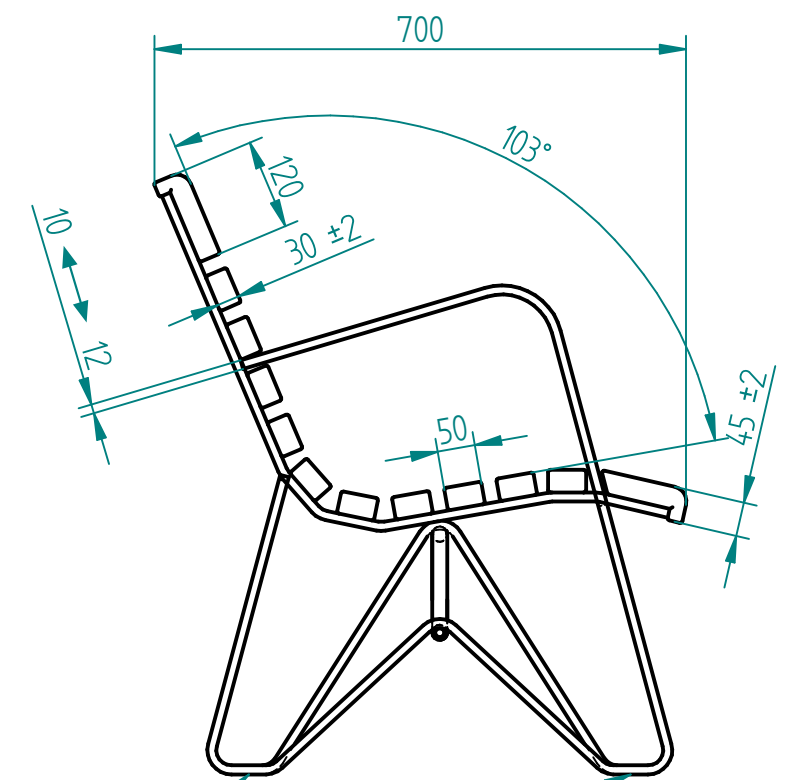


| Historia zmian | | | |
|----------------|------|------|-------------|
| LP | Opis | Data | Zatwierdził |
| | | | |

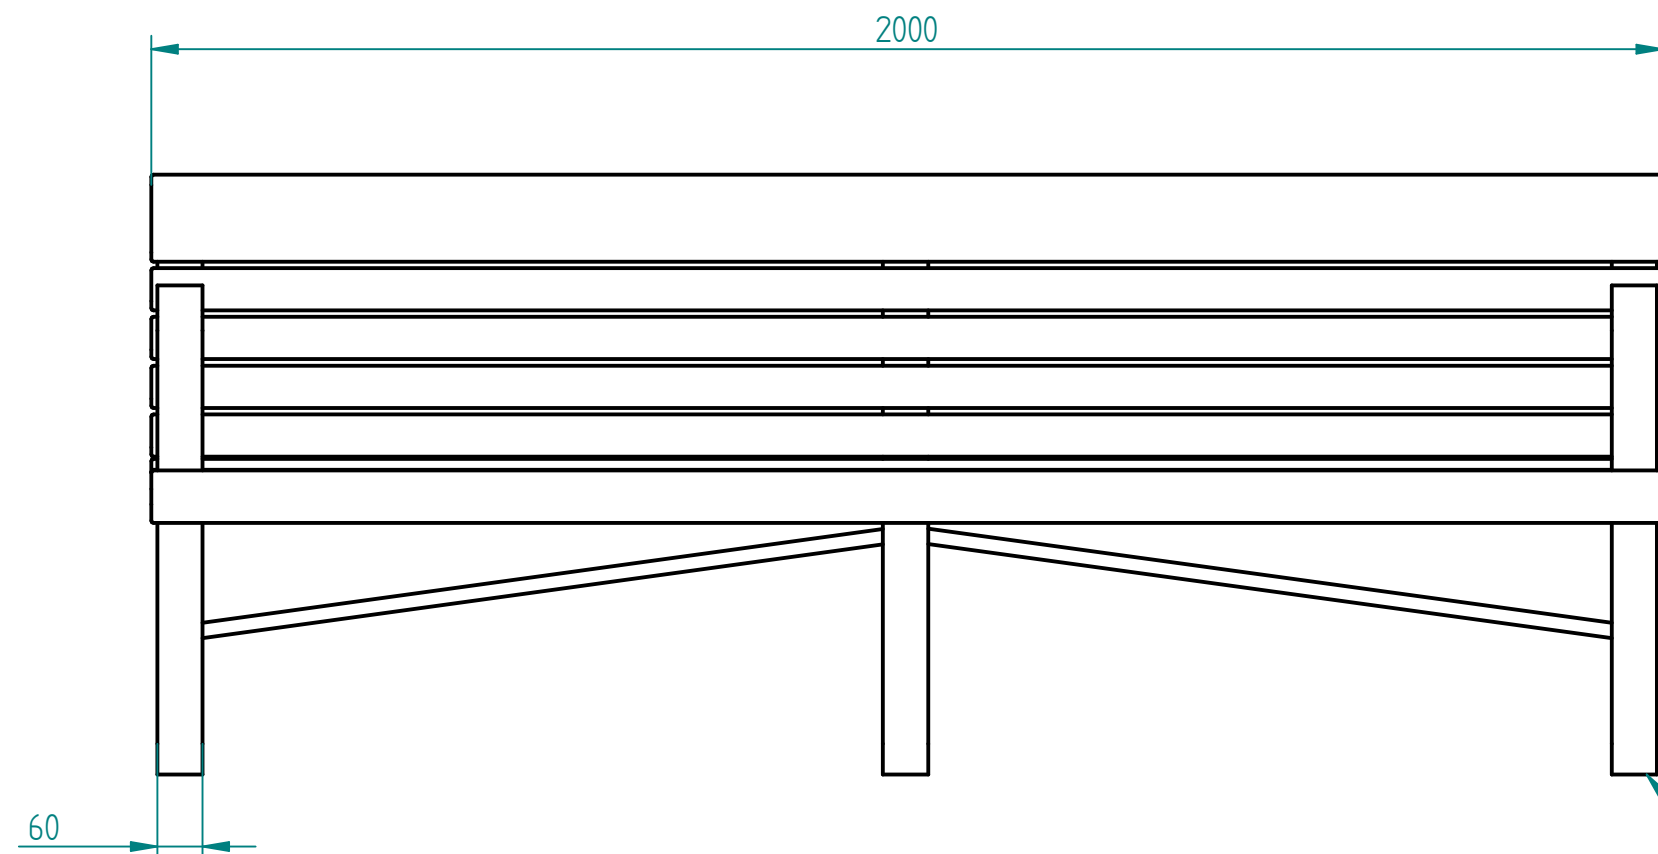

Drewno IROKO olejowane z barwnikiem np. 227 (palisander)

stal cynkowana i lakierowana proszkowo

instalacja wg podłoża i wskazań producenta:
- przykręcane np. HILTI HUS3-HF 8

| | | |
|---|-------------------|---|
| 13.02.2018 | Imię, Nazwisko: |  PUCZYŃSKI mała architektura |
| Projektował: | Mariusz | |
| Rysował: | Mariusz | |
| Sprawdził: | Mariusz | |
| 05-800 Pruszków ul. Robotnicza 31 tel.: 22 7586693 info@puczynski.pl www.puczynski.pl | | Nazwa pliku: Nr: 21-04- Ławka parkowa |
| rozm.: | Numer rysunku: | zm.: |
| A3 | DFT: 21-04-48.dft | |
| 21-04-48.asm | | |
| Skala arkusza: | 1:10 | Masa: 0,000 kg |
| Arkusz 1 z 1 | | |