
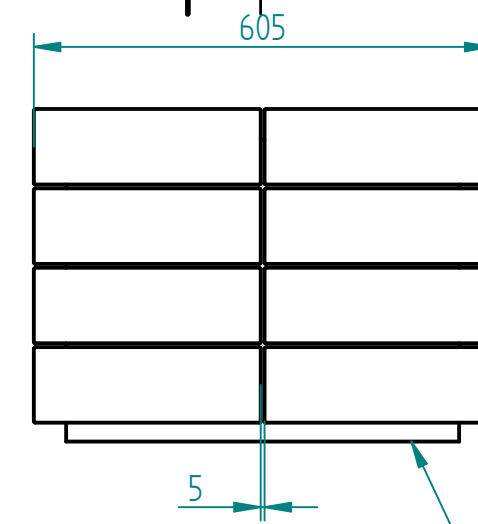



Historia zmian			
LP	Opis	Data	Zatwierdził

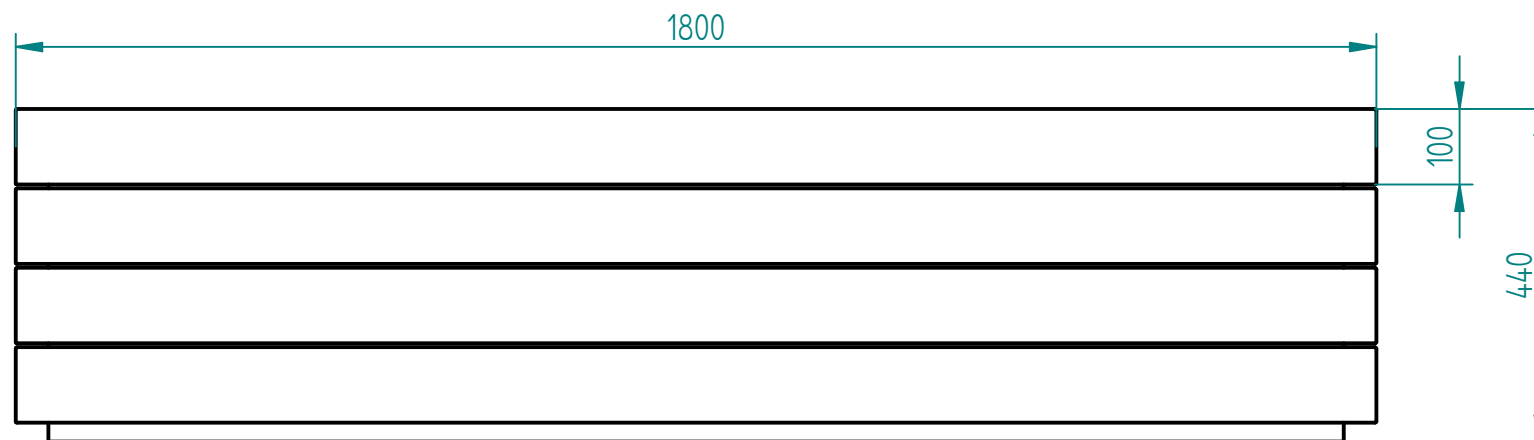

gumowe stopki

stal kwasoodporna 316L szlifowana

Drewno IROKO
grubość 43mm
olejowane z barwnikiem

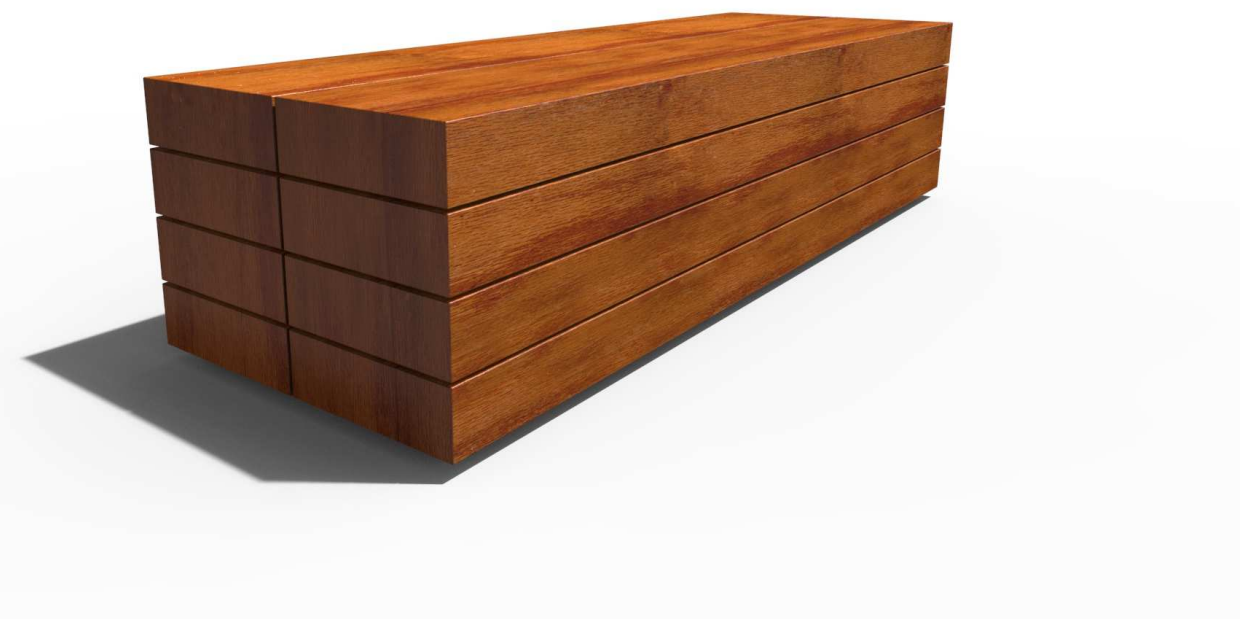

13.05.2018	Imię, Nazwisko:	 PUCZYŃSKI mała architektura
Projektował:	Mariusz	
Rysował:	Mariusz	
Sprawdził:	Mariusz	
05-800 Pruszków ul. Robotnicza 31 tel.: 22 7586693 info@puczynski.pl www.puczynski.pl		Nazwa pliku: Nr: ławka
rozm.:	Numer rysunku:	zm.:
A3	DFT: 22-02-11.dft	
22-02-11.asm		
Skala arkusza:	1:10	Masa: 0,000 kg
		Arkusz 1 z 1