


pojemność
20l

stal kwasoodporna szlifowana
gatunek 304

stal kwasoodporna szlifowana lub lakierowana proszkowo
gatunek 304

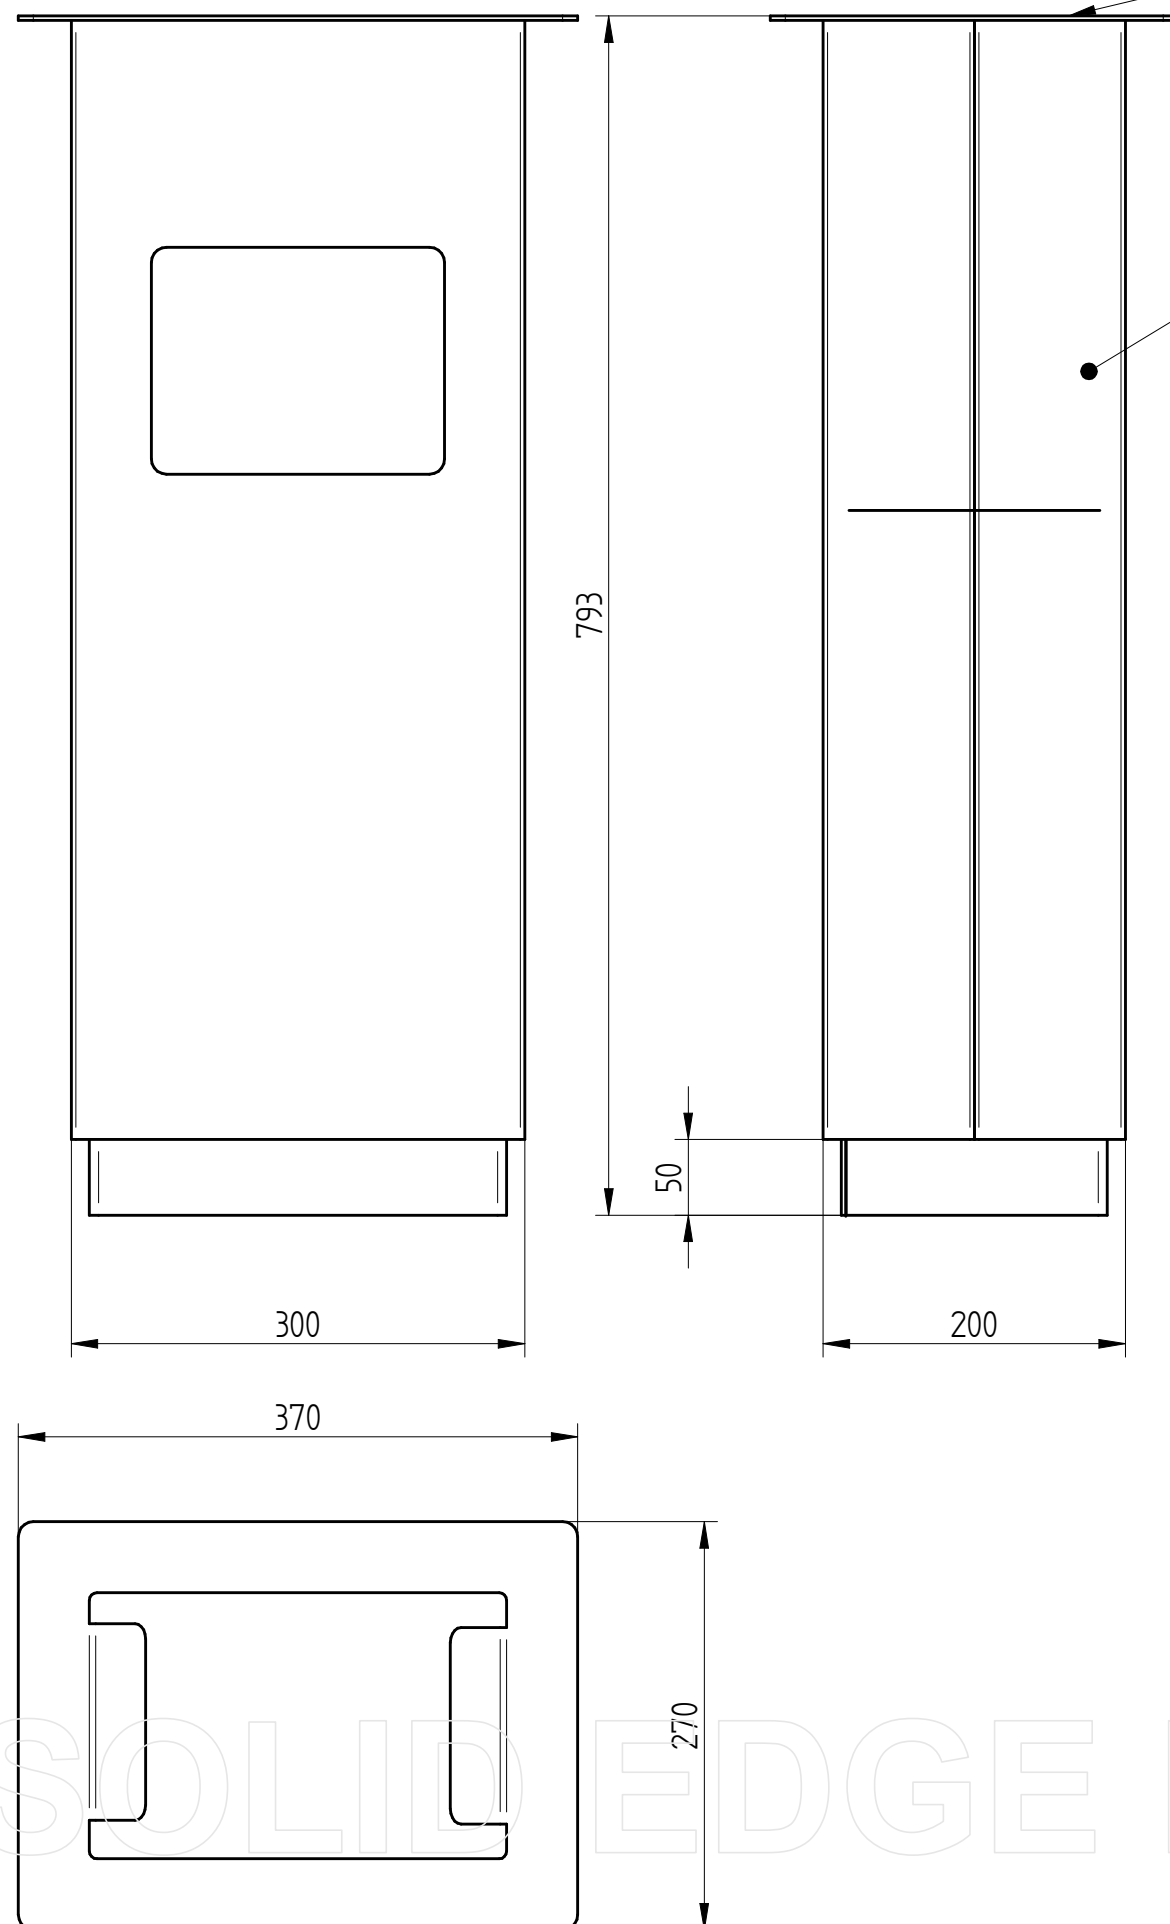

		PUCZYŃSKI - mała architektura			
Ul. Robotnicza 31 05-800 Pruszków tel.: 22 7586693 e-mail: info@puczynski.pl internet: www.puczynski.pl					
Nazwisko	Konstruował M. Puczyński	Sprawdził M. Puczyński	Rysował M. Puczyński	Nr zespołu 07-05-08	
Podpis				Skala	Format
Data	09/2013		09/2013	1:10	DFT
Nazwa części		Koszo-popielnica			