
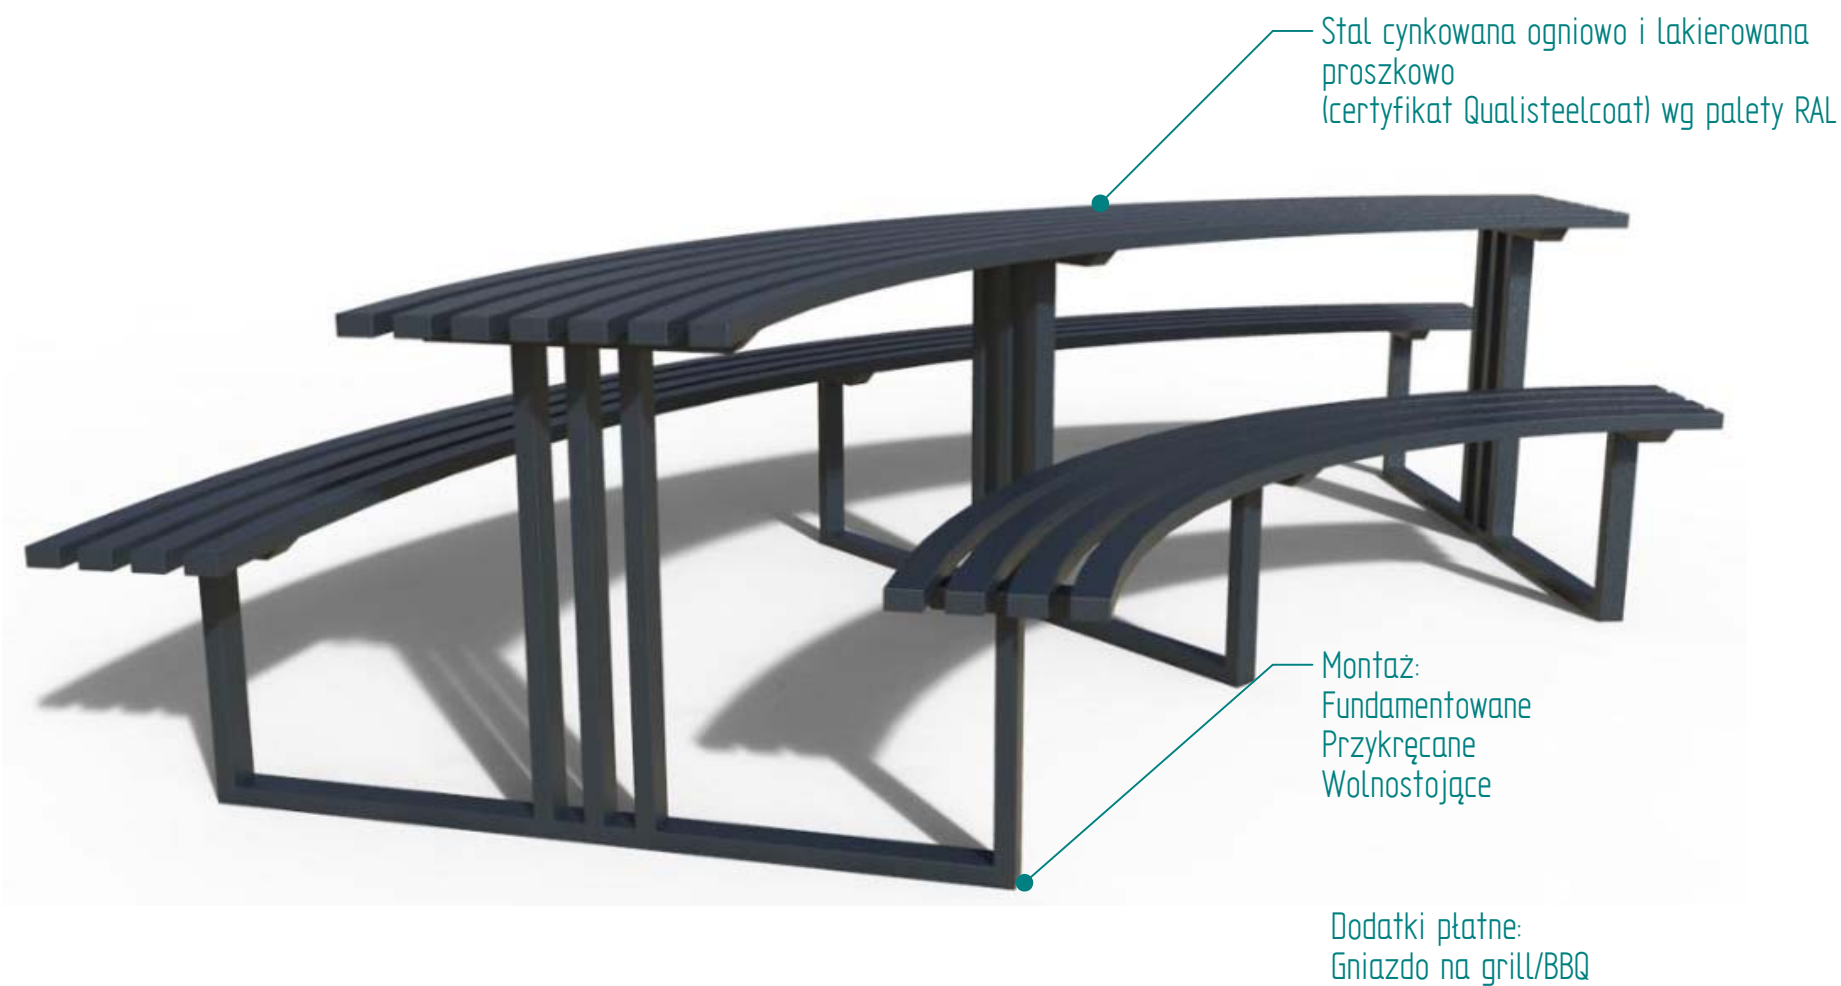


A-A

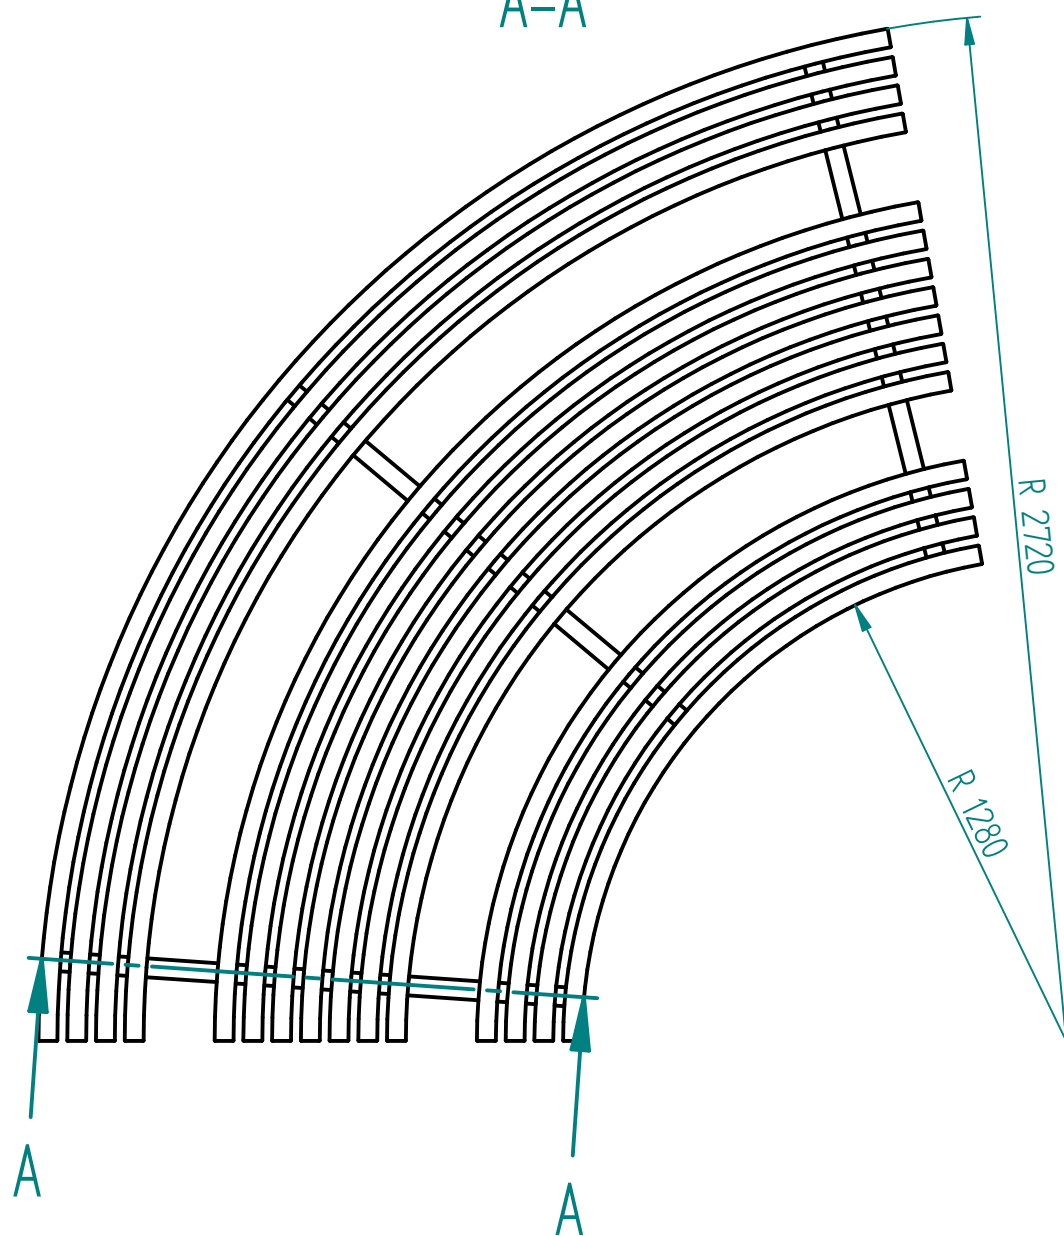

20.06.2023	Imię, Nazwisko:	 PUCZYŃSKI mała architektura
Projektował:	Mariusz Puczyński	
Rysował:	Antoni Michalecki	
Sprawdził:	Mariusz Puczyński	
05-800 Pruszków ul. Robotnicza 31 tel.: 22 7586693 info@puczynski.pl www.puczynski.pl		Nazwa pliku: Grill parkowy/lawa/stół 13-04-79_02
roz.: A3	Numer rysunku: DFT: 13-04-79_02.dft	zm.:
		13-04-79_02.asm

copyright © / ALL RIGHTS RESERVED

Producent projektu (utworu małej architektury) jest właścicielem majątkowych praw autorskich – każda forma komercyjnego wykorzystania wymaga jego zgody

Skala arkusza: 1:20 Masa: 0.000 kg Arkusz 1 z 1