


stal kwasoodporna szlifowana
gatunek 304

lub

stal cynkowana i lakierowana proszkowo

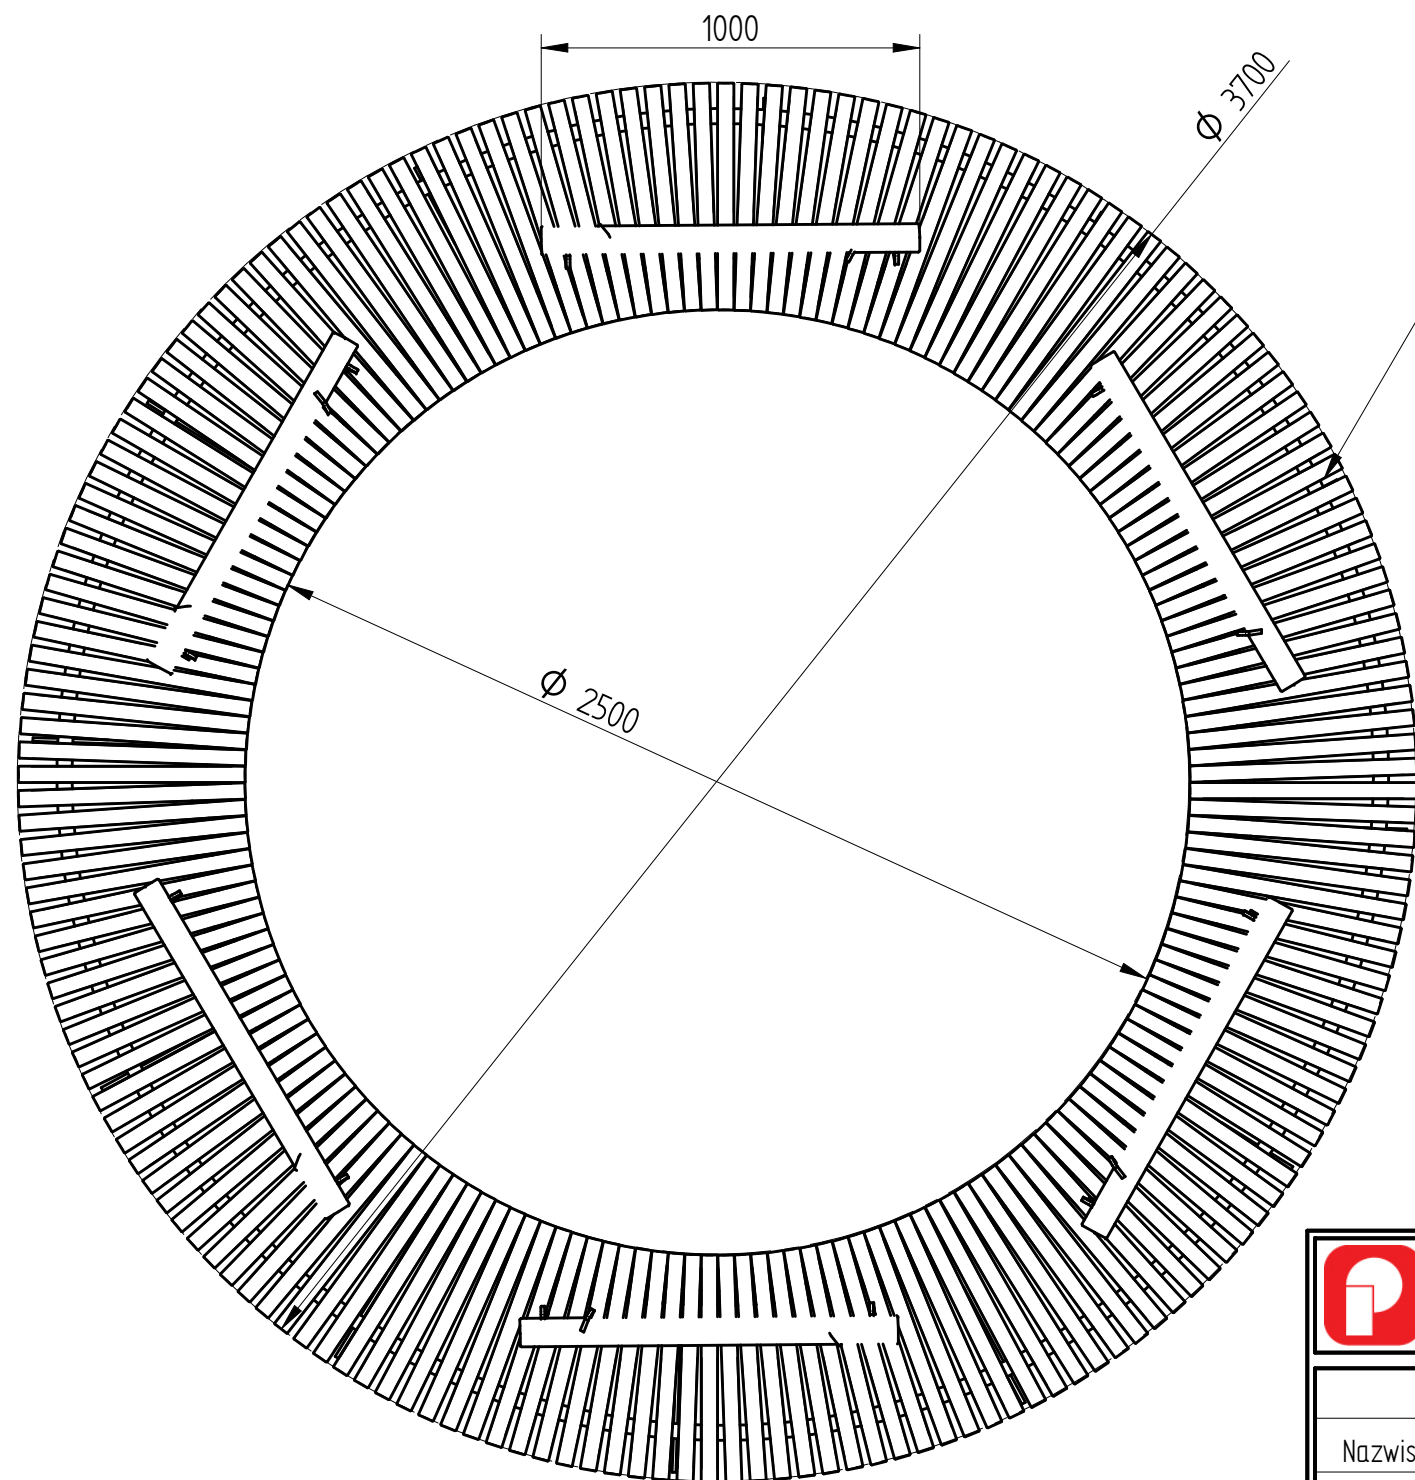

Drewno egzotyczne IROKO
olejowane z barwnikiem



PUCZYŃSKI - mała architektura

Ul. Robotnicza 31 05-800 Pruszków tel: 22 7586693 e-mail: info@puczynski.pl internet: www.puczynski.pl

	Konstruował	Sprawdził	Rysował	Nr zespołu	
Nazwisko	M. Puczyński	M. Puczyński	M. Puczyński	18-04-39_2500	
Podpis				Skala	Format
Data	04/2015		04/2015	1:20	DFT

Nazwa części **Ławka po okręgu z oparciem**

Autor projektu zgodnie z Ustawą o prawie autorskim i prawach pokrewnych z dnia 04.02.1994r. (Dz.U. 2006 Nr 90 poz. 631 z późn. zmianami) zastrzega sobie prawa autorskie.