
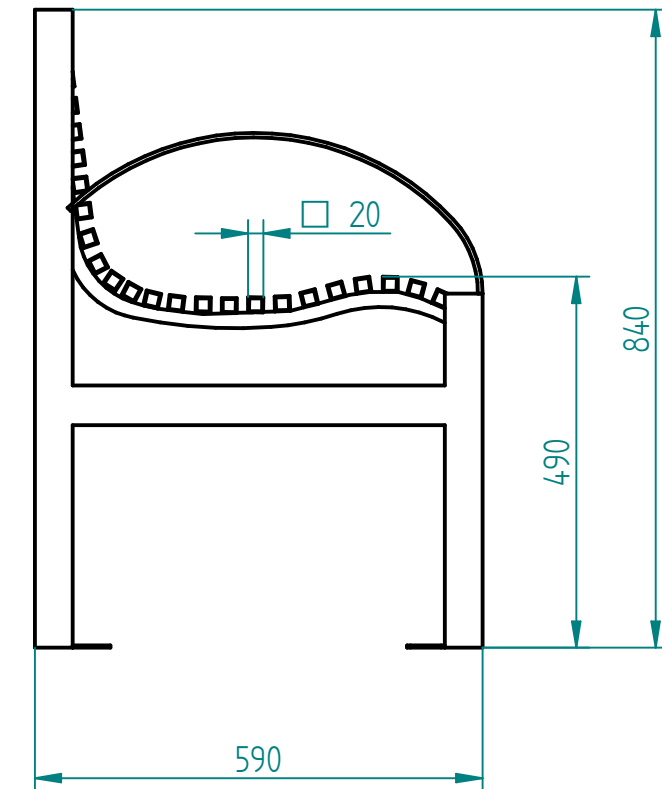


Historia zmian			
LP	Opis	Data	Zatwierdził

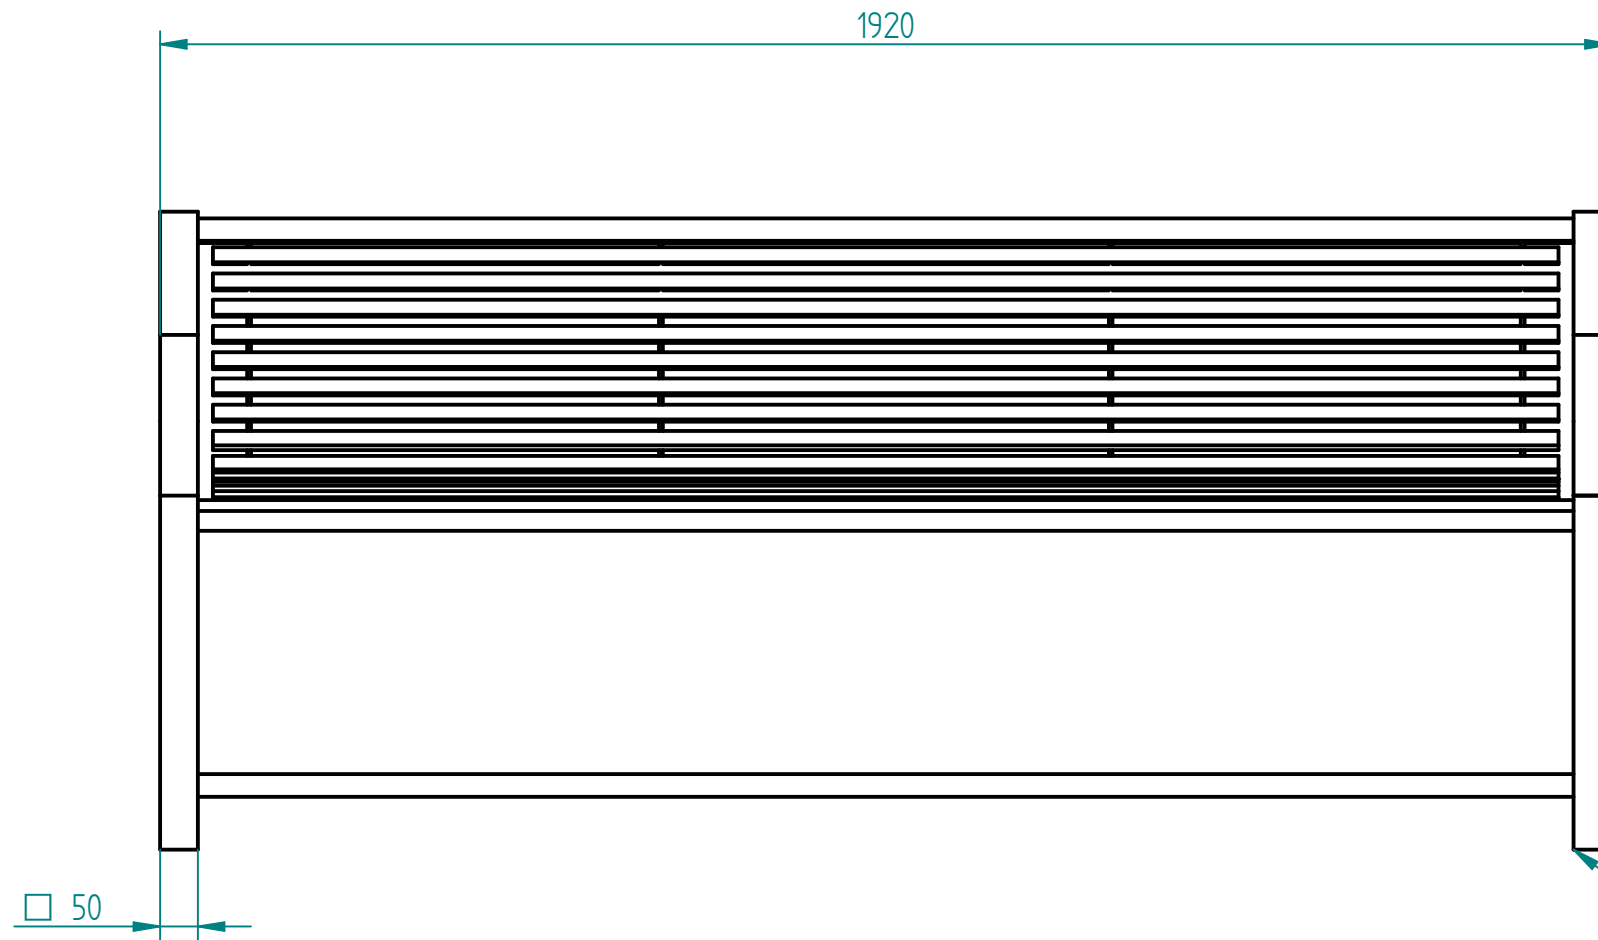

stal cynkowana ogniowo i lakierowana proszkowo

lub

stal kwasoodporna w gat. 304 szlifowana lub lakierowana

instalacja wg podłoża i wskazań producenta:

- przykręcane (tylko lity beton)
- przedłużone nogi o 12cm i przykręcanie do fundamentu
- przedłużone nogi i fundamentowane

07.02.2018	Imię, Nazwisko:	 PUCZYŃSKI mała architektura
Projektował:	Mariusz	
Rysował:	Mariusz	
Sprawdził:	Mariusz	
05-800 Pruszków ul. Robotnicza 31 tel.: 22 7586693 info@puczynski.pl www.puczynski.pl		Nazwa pliku: Nr: Ławka dla seniorów
rozmiar:	A3	Numer rysunku: DFT: 22-04-03.dft
		zm.: 22-04-03.asm
Skala arkusza: 1:10		Masa: 0,000 kg
		Arkusz 1 z 1